


Miejscowy plan zagospodarowania przestrzennego dla obszarów zlokalizowanych w obrębie Golińsk w gminie Mieroszów
ZAŁĄCZNIK GRAFICZNY NR1,
Rysunek miejscowego planu zagospodarowania przestrzennego
SKALA 1:1000

Załącznik Nr 1
do Uchwały Nr XXXV/207/2026 r.
Rady Miejskiej Mieroszowa
z dnia 22 października 2026 r.

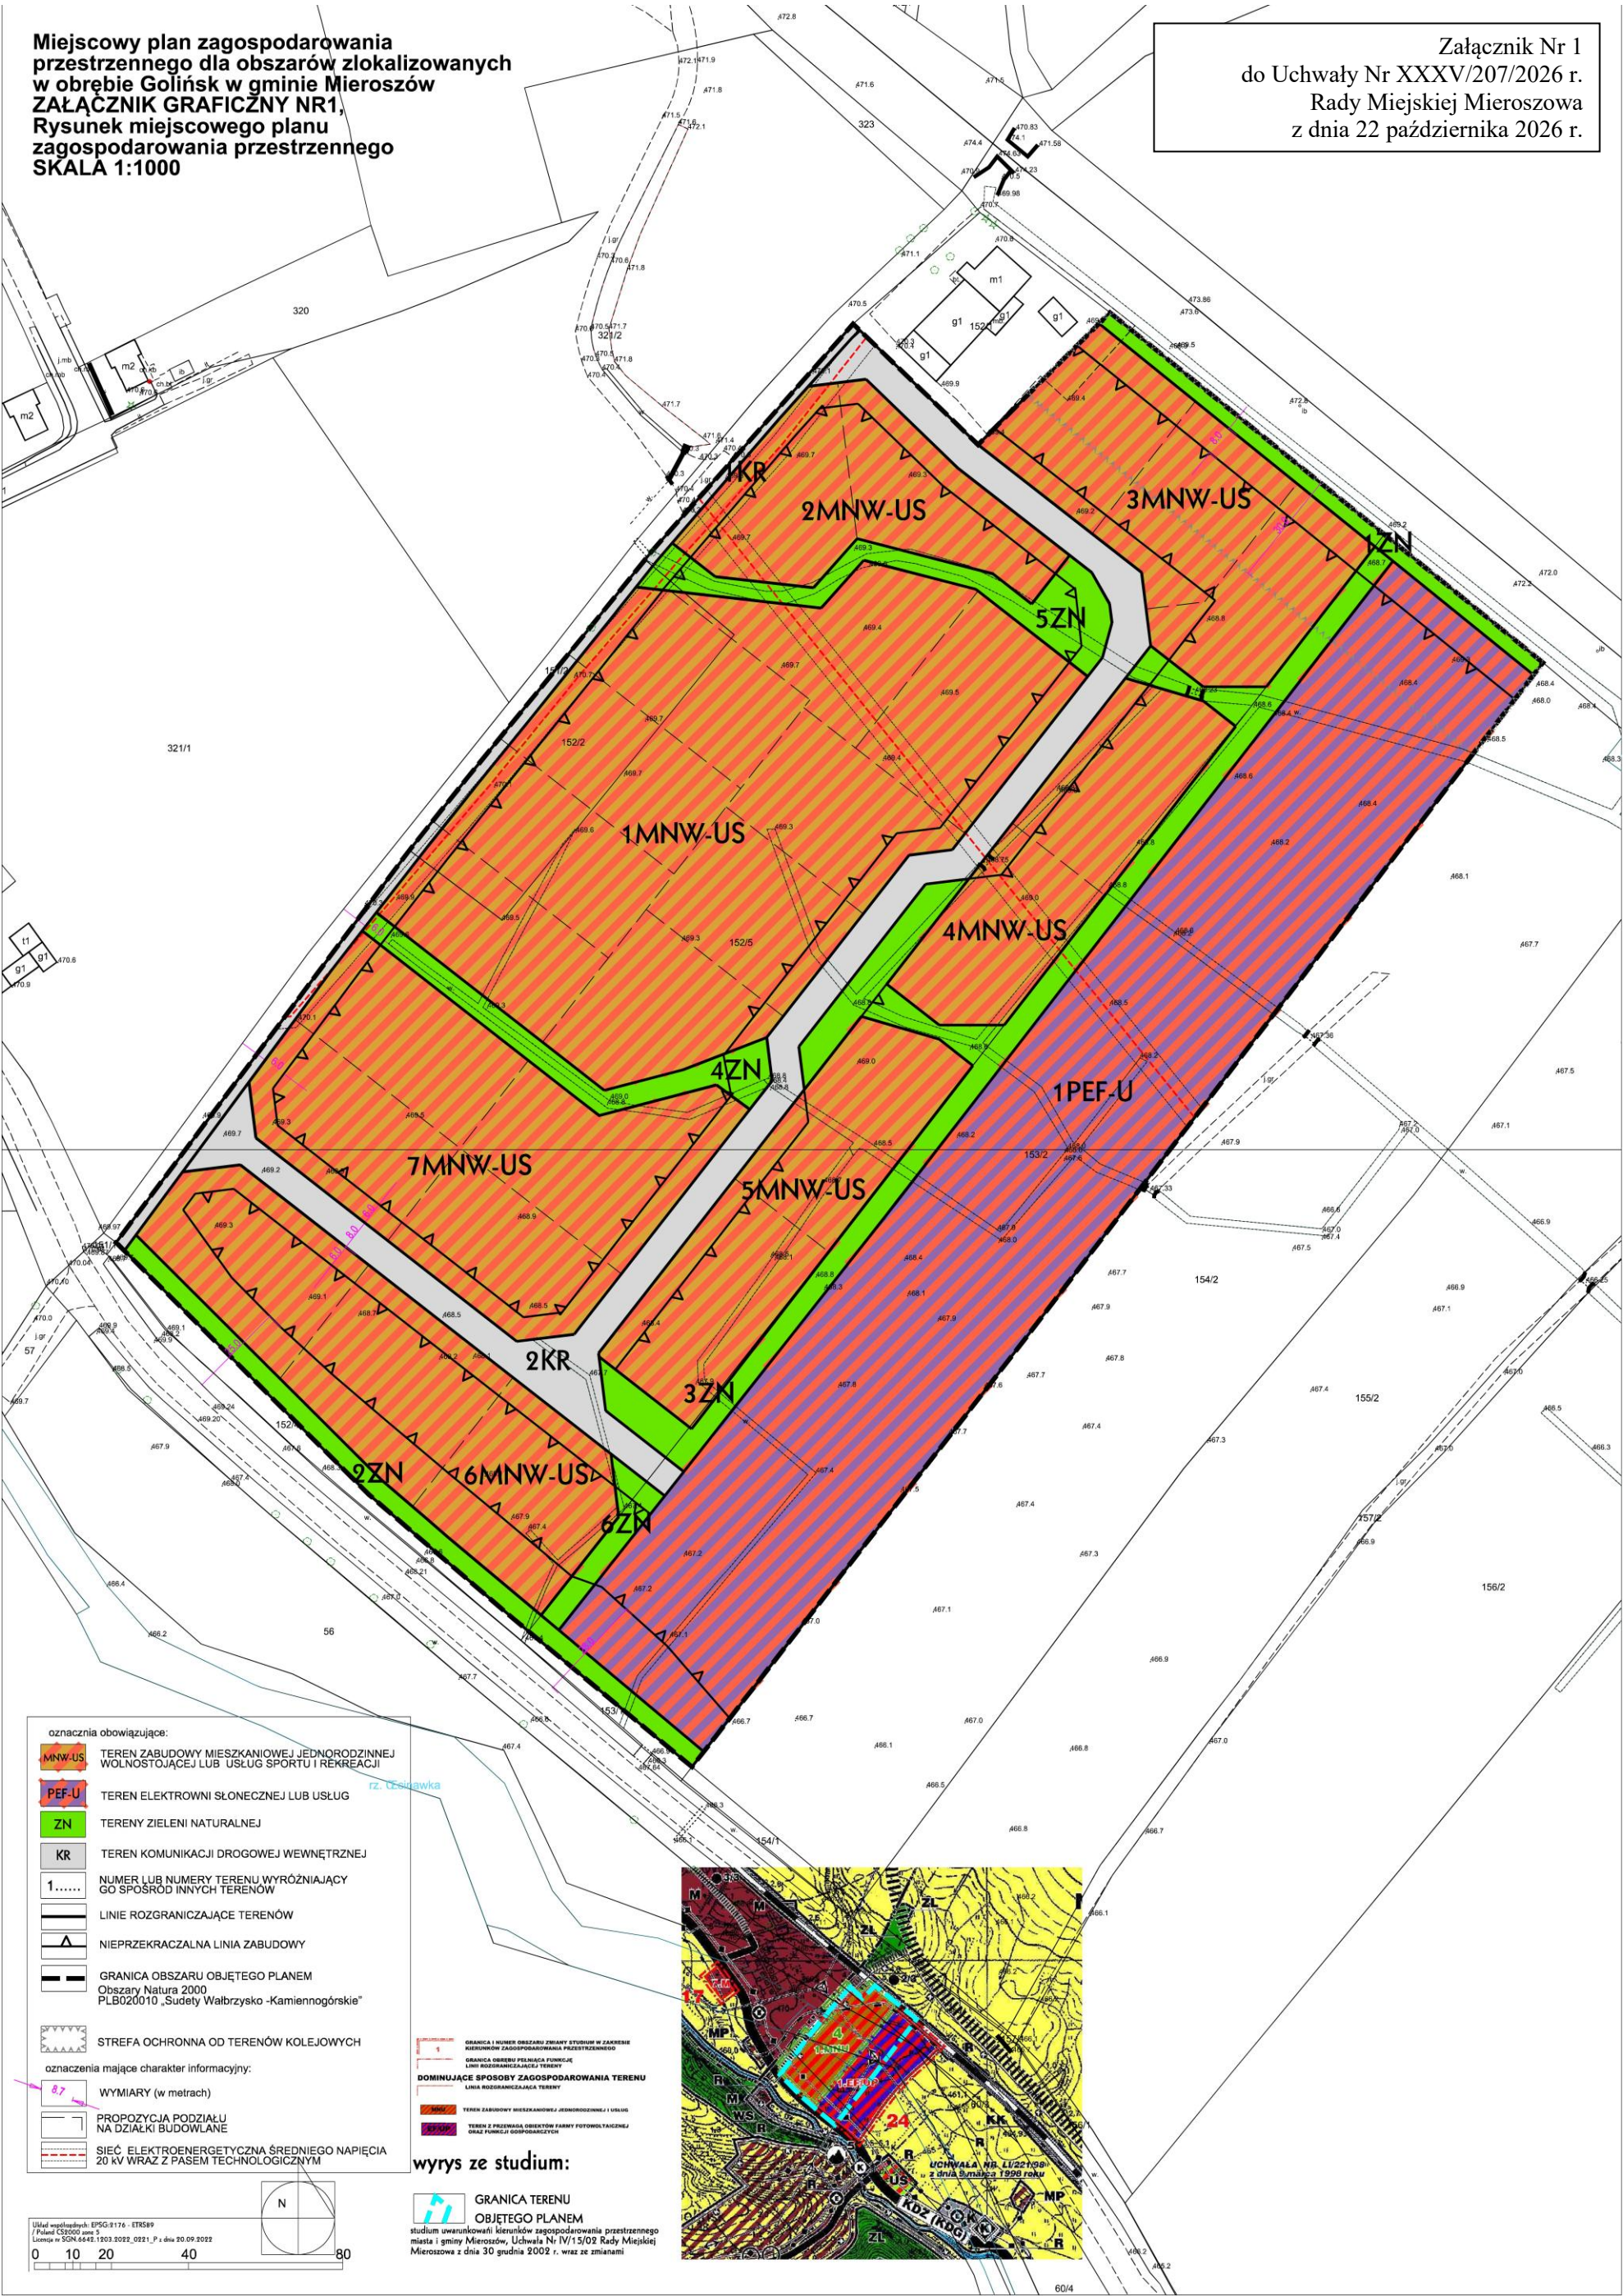

- oznaczenia obowiązujące:
- MNW-US** TEREN ZABUDOWY MIESZKANIOWEJ JEDNORODZINNEJ WOLNOSTOJĄCEJ LUB USŁUG SPORTU I REKREACJI
 - PEF-U** TEREN ELEKTROWNI SŁONECZNEJ LUB USŁUG
 - ZN** TERENY ZIELENI NATURALNEJ
 - KR** TEREN KOMUNIKACJI DROGOWEJ WEWNĘTRZNEJ
 - 1.....** NUMER LUB NUMERY TERENU WYRÓŻNIAJĄCY GO SPOŚRÓD INNYCH TERENÓW
 - LINIE ROZGRANICZAJĄCE TERENÓW
 - ▲** NIEPRZEKACZALNA LINIA ZABUDOWY
 - GRANICA OBSZARU OBJĘTEGO PLANEM
Obszary Natura 2000
PLB020010 „Sudety Wałbrzysko - Kamiennogórskie”
 - ▨** STREFA OCHRONNA OD TERENÓW KOLEJOWYCH
- oznaczenia mające charakter informacyjny:
- 8,7** WYMIARY (w metrach)
 - PROPOZYCJA PODZIAŁU NA DZIAŁKI BUDOWLANE
 - SIEĆ ELEKTROENERGETYCZNA ŚREDNIEGO NAPIĘCIA 20 kV WRAZ Z PASEM TECHNOLOGICZNYM

GRANICA I NUMER OBSZARU ZMIANY STUDIUM W ZAKRESIE KIERUNKÓW ZAGOSPODAROWANIA PRZESTRZENNEGO
GRANICA OBSZARU PEŁNĄCA FUNKCJĘ LINII ROZGRANICZAJĄCEJ TERENY
DOMINUJĄCE SPOSOBY ZAGOSPODAROWANIA TERENU
LINIA ROZGRANICZAJĄCA TERENY
TEREN ZABUDOWY MIESZKANIOWEJ JEDNORODZINNEJ I USŁUG
TEREN Z PRZEWIĄZANIA OBIEKTÓW FARMY FOTOWOLTAICZNEJ ORAZ FUNKCJI GOSPODARSTWA
GRANICA TERENU OBJĘTEGO PLANEM
studium uwarunkowań i kierunków zagospodarowania przestrzennego miasta i gminy Mieroszów, Uchwała Nr IV/15/02 Rady Miejskiej Mieroszowa z dnia 30 grudnia 2002 r. wraz z zmianami

