


Miejscowy plan zagospodarowania przestrzennego dla obszaru zlokalizowanego w Mieroszowie w gminie Mieroszków
ZAŁĄCZNIK GRAFICZNY NR1,
Rysunek miejscowego planu zagospodarowania przestrzennego
SKALA 1:1000

Załącznik Nr 1
do Uchwały Nr XXXV/208/2026
Rady Miejskiej Mieroszowa
z dnia 22 października 2026 r.

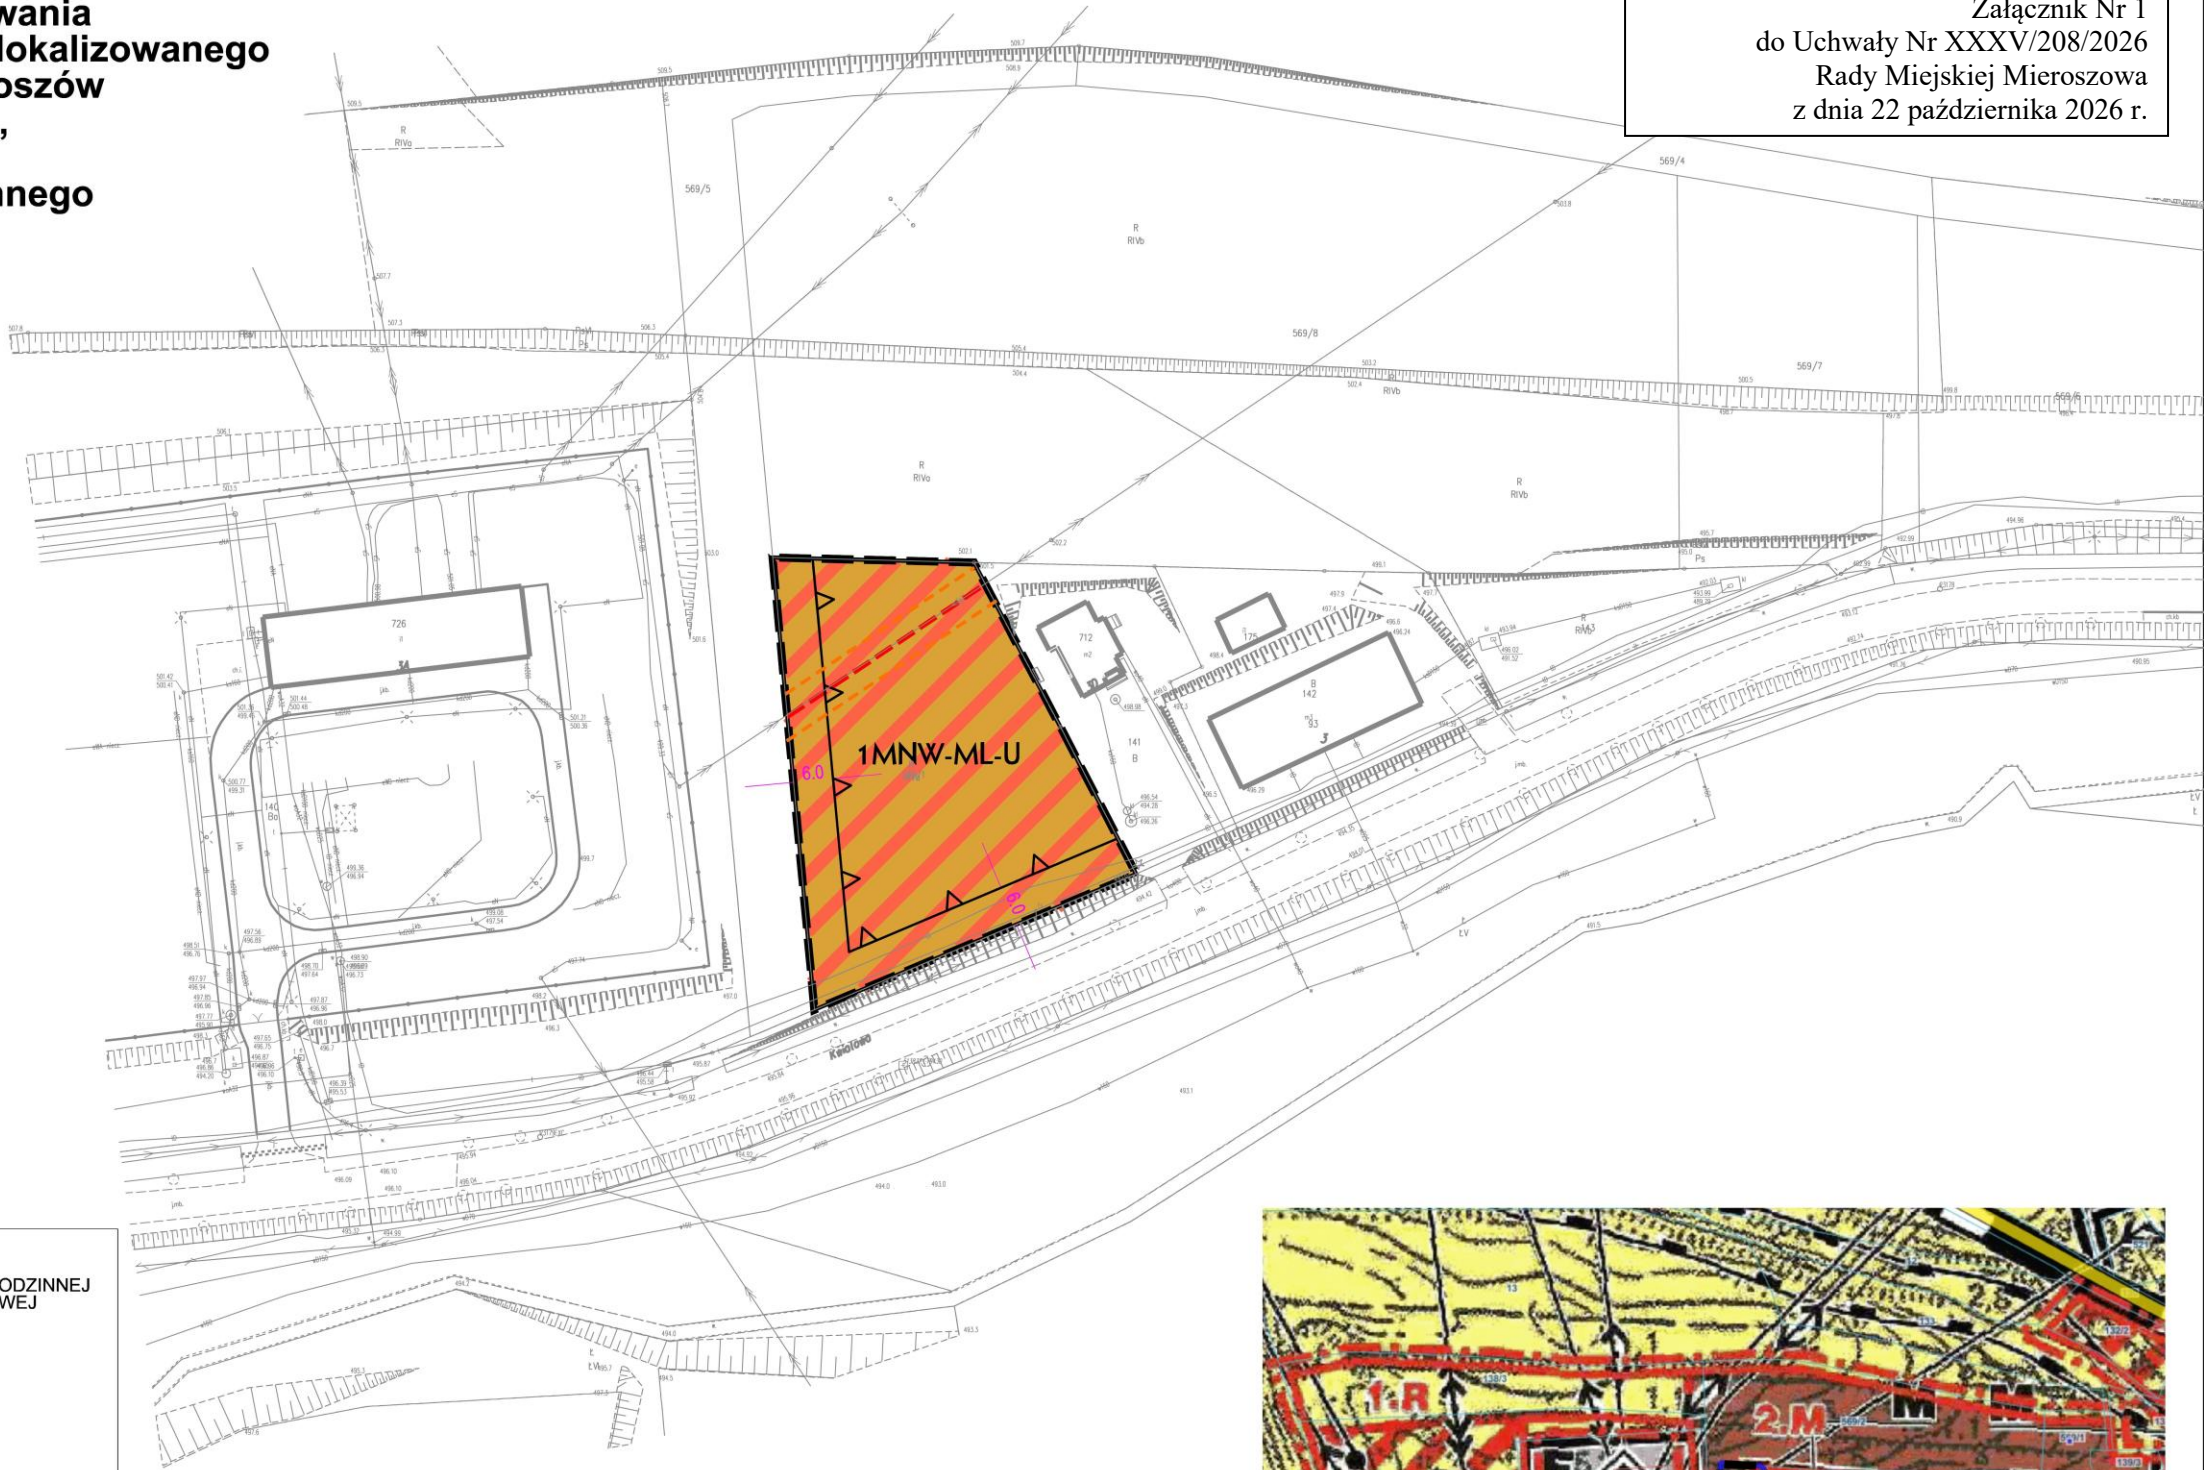

- oznacznia obowiązujące:
- MNW-ML-U TEREN ZABUDOWY MIESZKANIOWEJ JEDNORODZINNEJ WOLNOSTOJĄCEJ LUB ZABUDOWY LETNISKOWEJ LUB REKREACJI INDYWIDUALNEJ LUB USŁUG
 - LINIE ROZGRANICZAJĄCE TEREN
 - NIEPRZEKRACZALNA LINIA ZABUDOWY
 - GRANICA OBSZARU OBJĘTEGO PLANEM
Obszary Natura 2000
PLB020010 „Sudety Wałbrzysko - Kamiennogórskie”
PLH020038 „Góry Kamienne”
- oznaczenia mające charakter informacyjny:
- SIEĆ ELEKTROENERGETYCZNA ŚREDNIEGO NAPIĘCIA 20 kV WRAZ Z PASEM TECHNOLOGICZNYM
 - 8.7 WYMIARY

- 1 GRANICA I NUMER OBSZARU ZMIANY STUDIUM W ZAKRESIE KIERUNKÓW ZAGOSPODAROWANIA PRZESTRZENNEGO
- GRANICA OBRĘBU PEŁNIĄCA FUNKCJĘ LINII ROZGRANICZAJĄCEJ TERENY
- DOMINUJĄCE SPOSOBY ZAGOSPODAROWANIA TERENU**
- LINIA ROZGRANICZAJĄCA TERENY
- M TERENY Z PRZEWAGĄ NISKIEJ ZABUDOWY MIESZKANIOWEJ, GŁÓWNIIE JEDNORODZINNEJ I NISKIEJ ZABUDOWY USŁUGOWEJ
- wyrys ze studium:**
- GRANICA TERENU OBJĘTEGO PLANEM

studium uwarunkowań kierunków zagospodarowania przestrzennego miasta i gminy Mieroszków, Uchwała Nr IV/15/02 Rady Miejskiej Mieroszowa z dnia 30 grudnia 2002 r. wraz ze zmianami



Układ współrzędnych: EPSG:2176 - ETRS89
/ Poland CS9000 zone 5
Licencja nr SGN.6642.1903.2092_0921_P z dnia 20.09.2022

0 10 20 40 80