


**Miejscowy plan zagospodarowania przestrzennego dla obszaru zlokalizowanego w Nowym Siodle w gminie Mieroszów
ZAŁĄCZNIK GRAFICZNY,
SKALA 1:2000**

OZNACZENIA:

Up	TERENY USŁUG PUBLICZNYCH
ZP	TERENY ZIELENI URZĄDZONEJ - PARKI
	LINIE ROZGRANICZAJĄCE
	NIEPRZEKRACZALNE LINIE ZABUDOWY
	STREFA "K" OCHRONY KRAJOBRAZU, OBSERWACJI ARCHEOLOGICZNEJ
	GRANICA OBSZARU OBJĘTEGO ZMIANĄ
	STREFA "B" OCHRONY KONSERWATORSKIEJ
	ZABYTKI WPISANE DO WYKAZU ZABYTKÓW
	OBSZARY ZIELENI HISTORYCZNEJ WPISANE DO WYKAZU ZABYTKÓW

OZNACZENIA INFORMACYJNE:


	STREFA HISTORYCZNEGO UKŁADU RURALISTYCZNEGO
	OSO Płaków Natura 2000 PLB020010 „Sudety Wałbrzysko Kamiennogórskie”

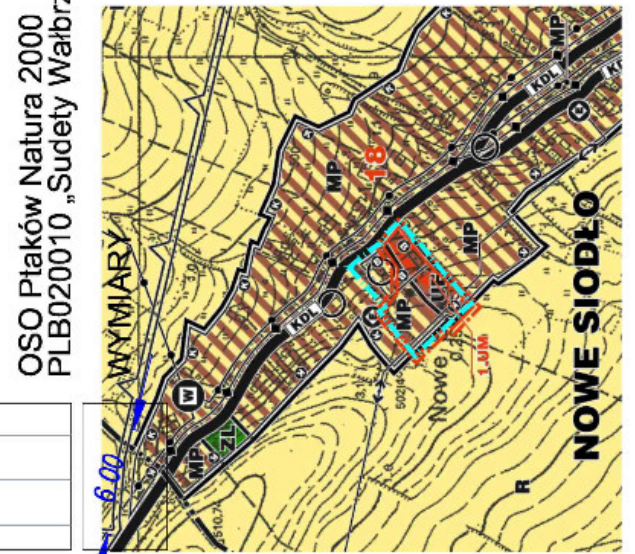

wyrys ze studium:

	GRANICA TERENU
	OBJĘTEGO PLANEM

studium uwarunkowań i kierunków zagospodarowania przestrzennego miasta i gminy Mieroszów, Uchwała Nr IV/15/02 Rady Miejskiej Mieroszowa z dnia 30 grudnia 2002 r. wraz ze zmianami

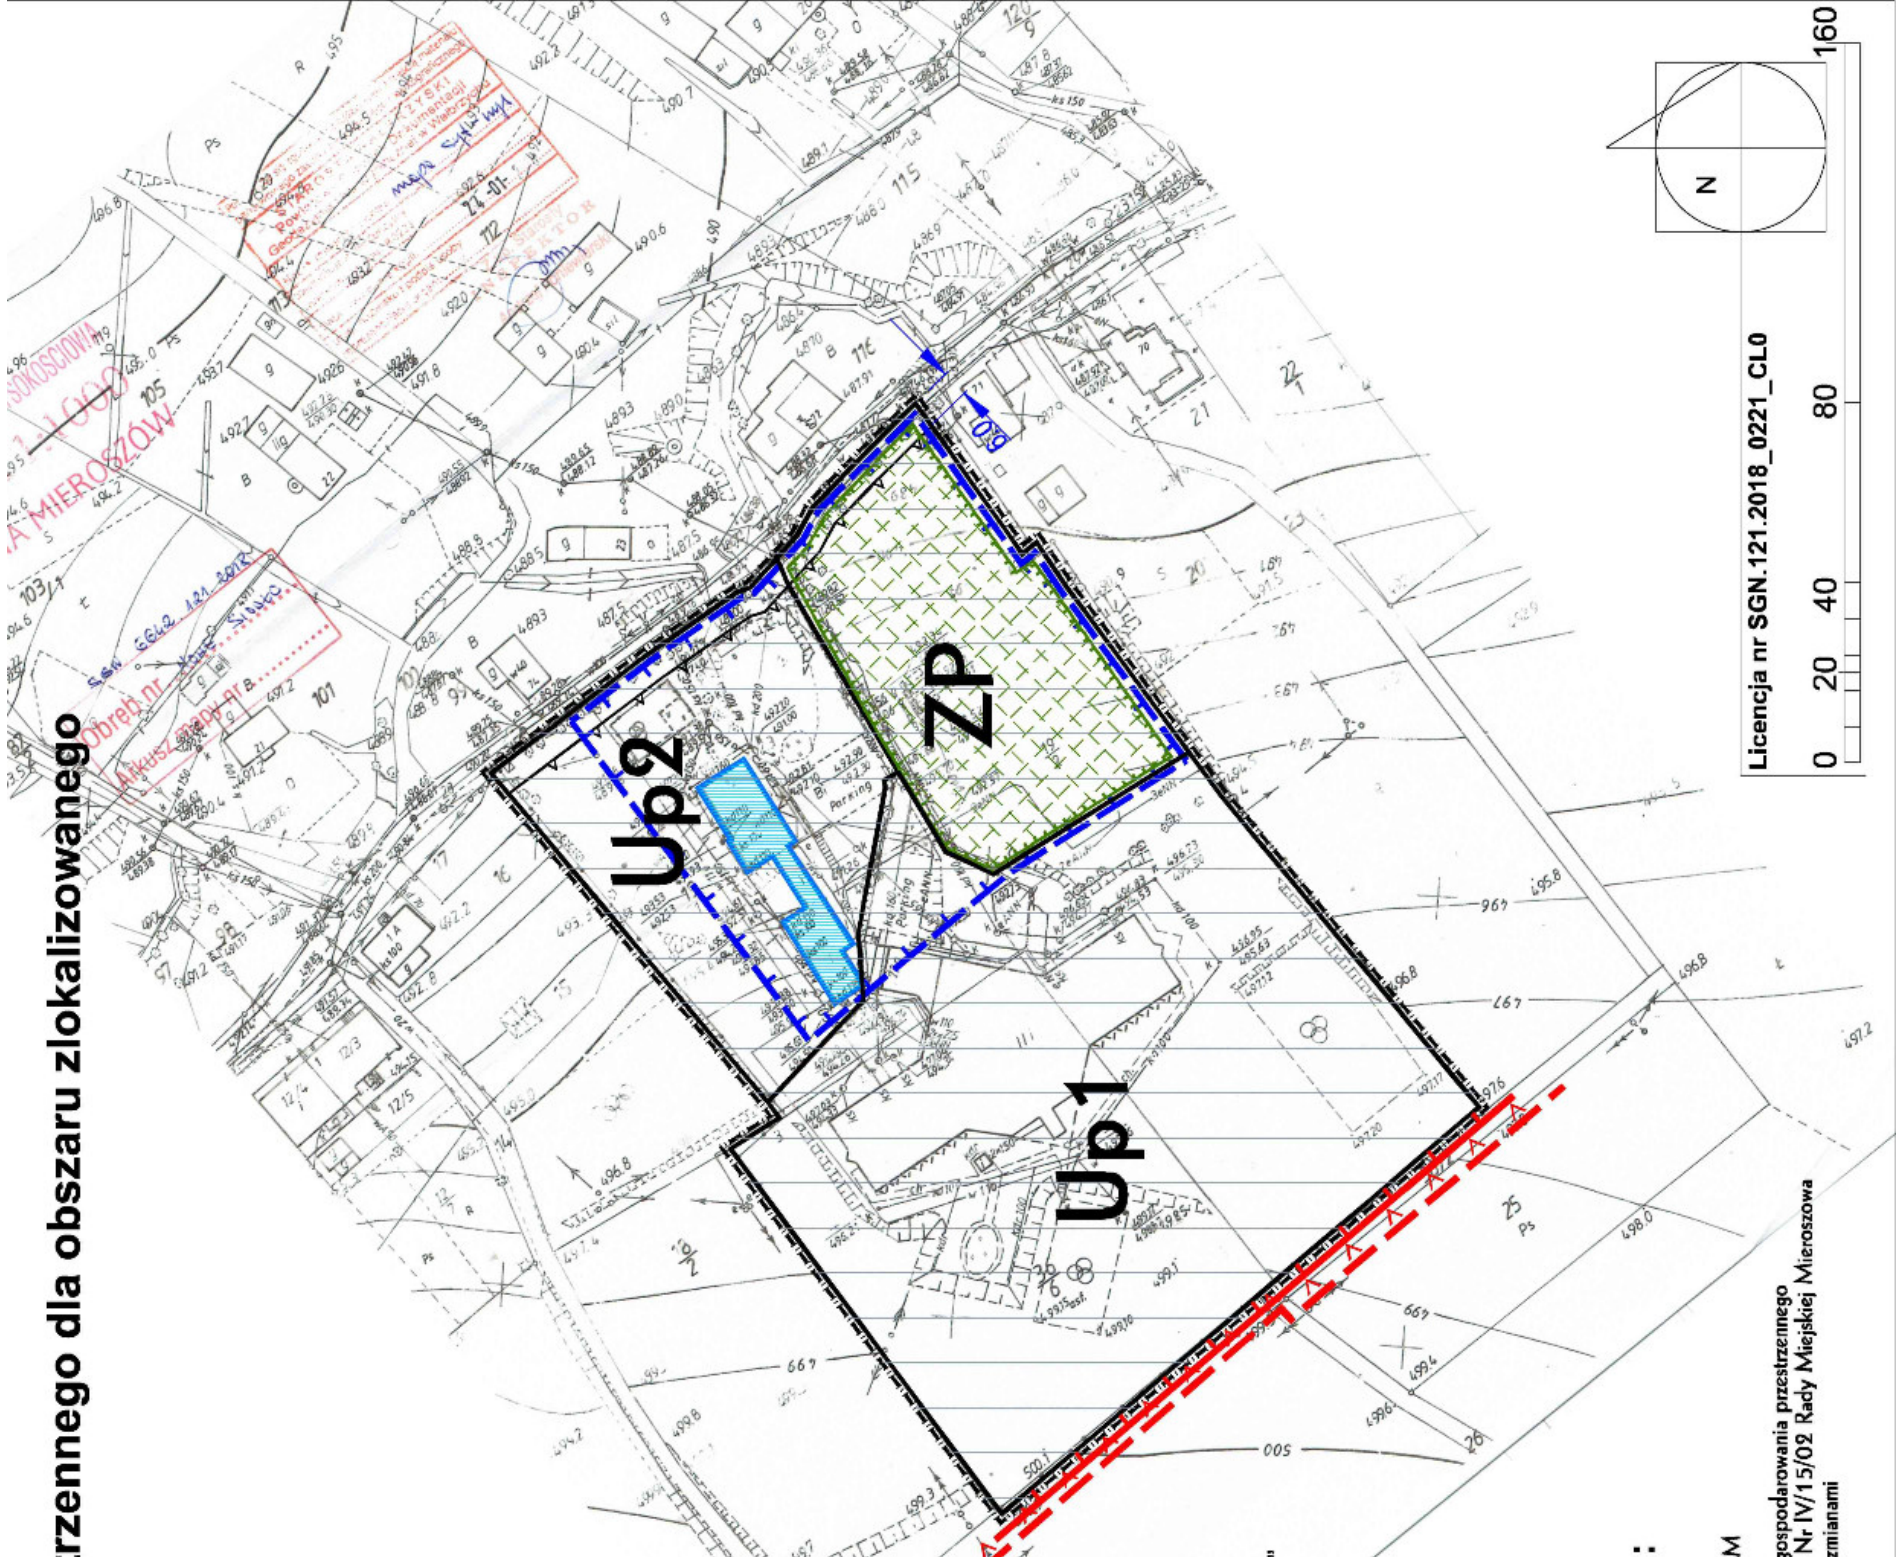

Licencja nr SGN.121.2018_0221_CL0

0 20 40 80 160