
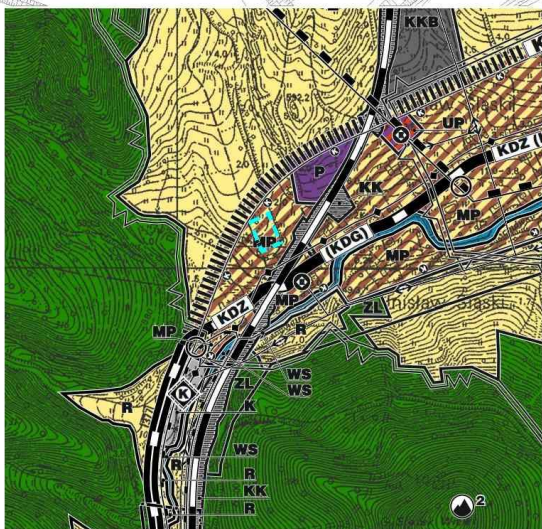


**Miejscowy plan zagospodarowania przestrzennego  
dla obszaru zlokalizowanego w Unistawiu Śląskim w gminie Mieroszów  
ZAŁĄCZNIK GRAFICZNY NR1,  
SKALA 1:1000**

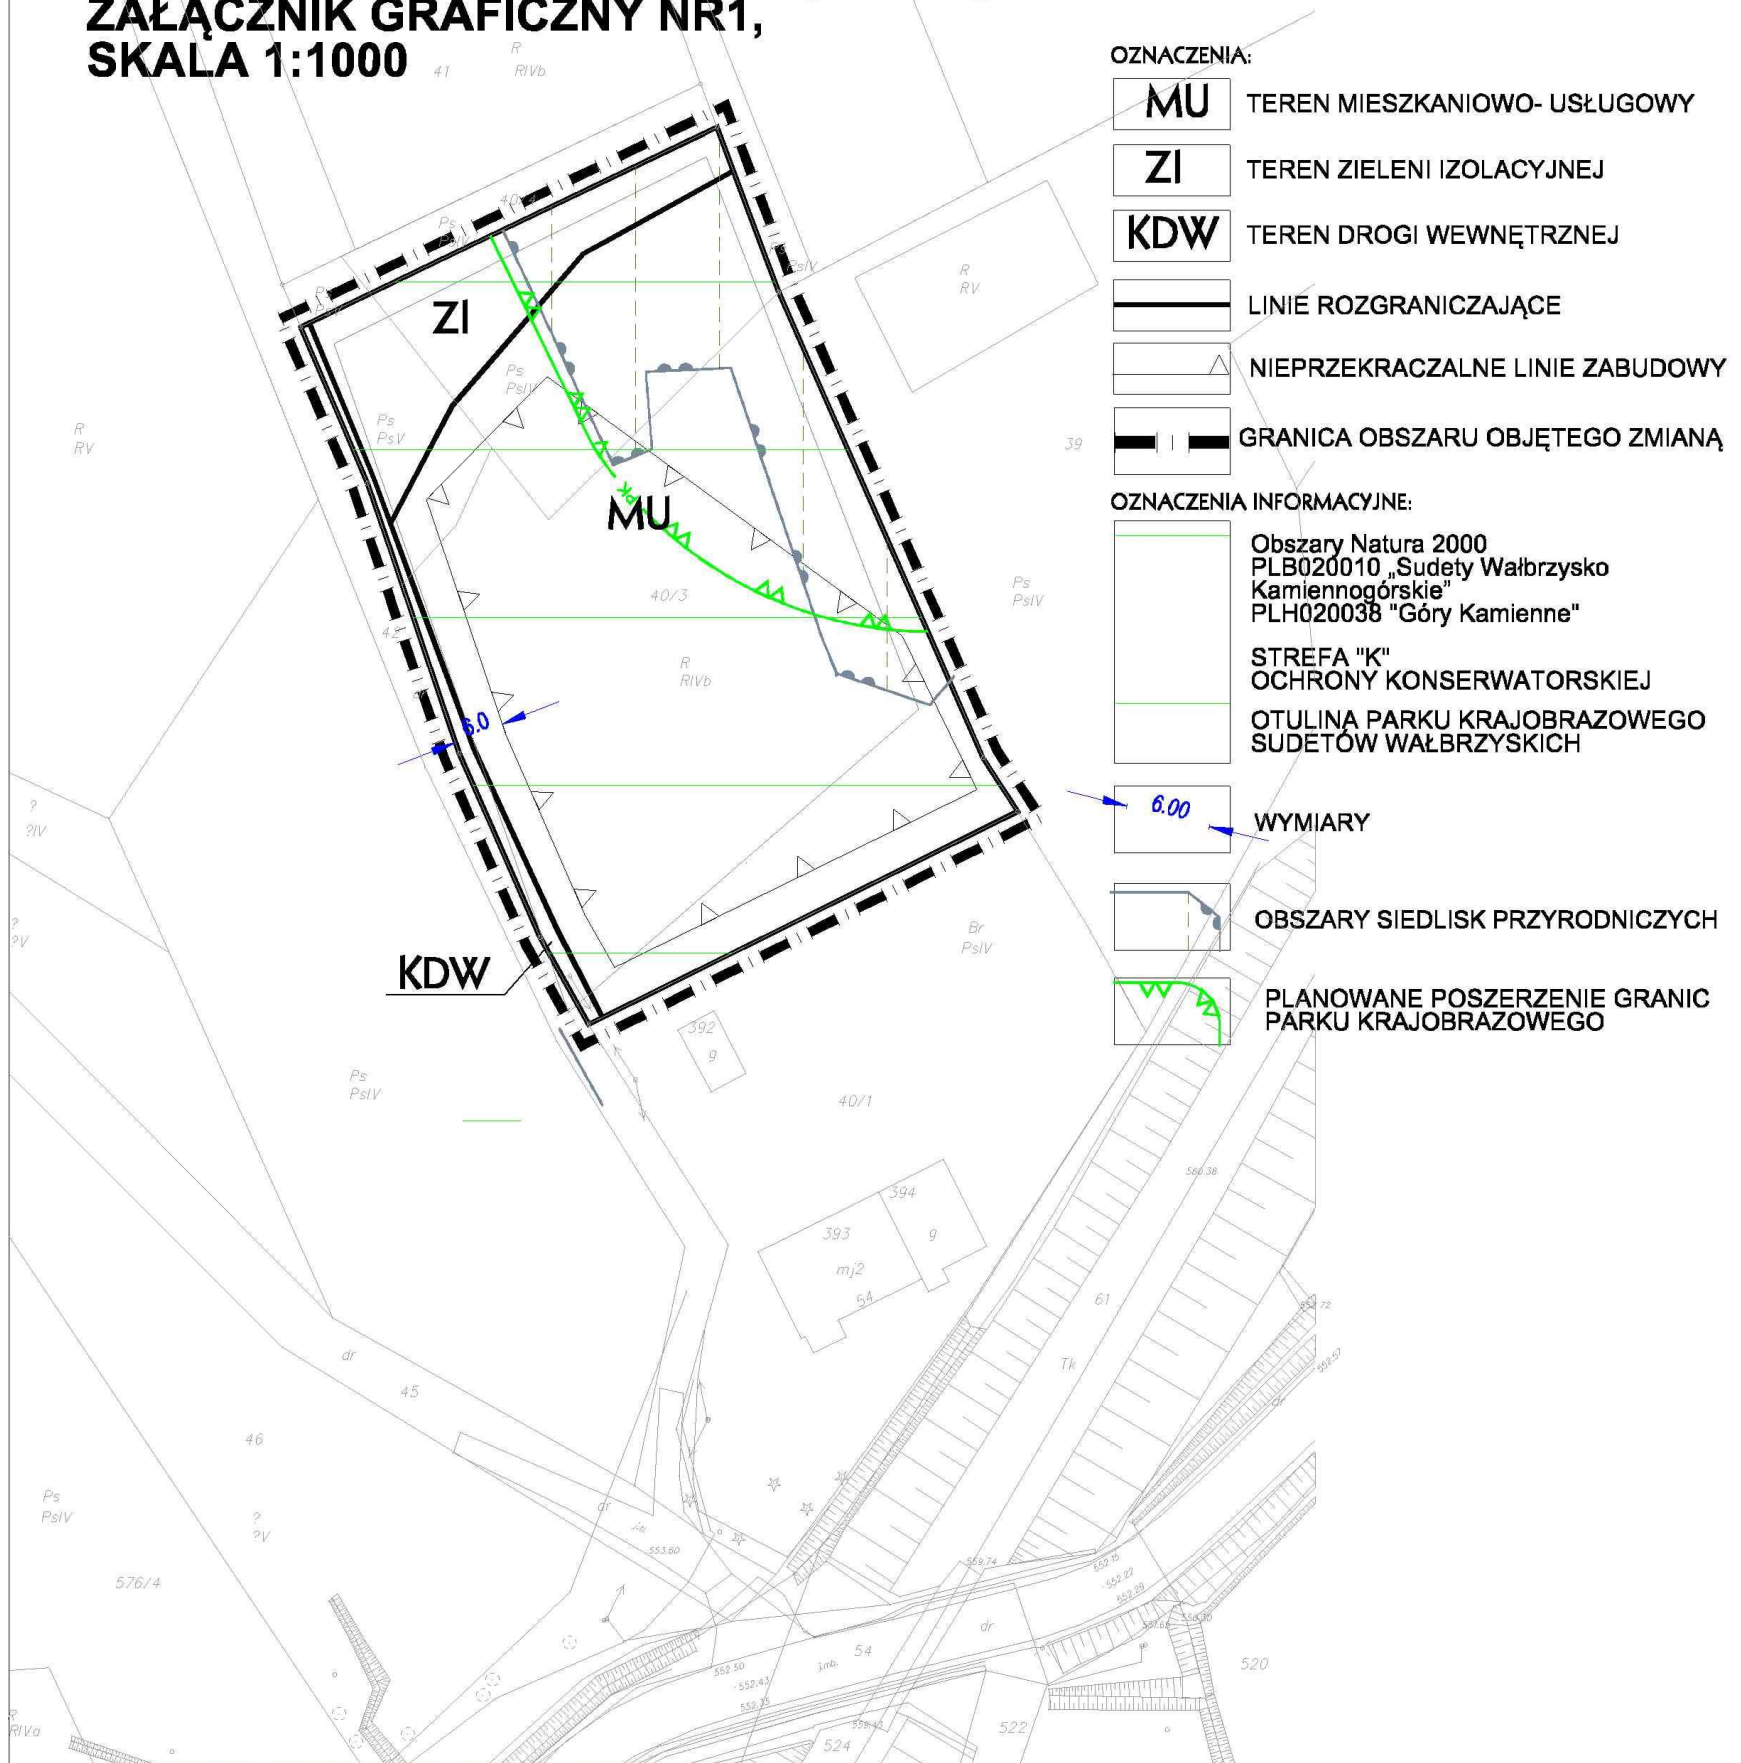

**wyrys ze studium:**

- GRANICA TERENU  
OBJĘTEGO PLANEM

studium uwarunkowań i kierunków zagospodarowania przestrzennego  
miasta i gminy Mieroszów, Uchwała Nr IV/15/02 Rady Miejskiej Mieroszowa  
z dnia 30 grudnia 2002 r. wraz ze zmianami

Licencja nr SGN.121.2018\_0221\_CL0

