


# Załącznik nr 2

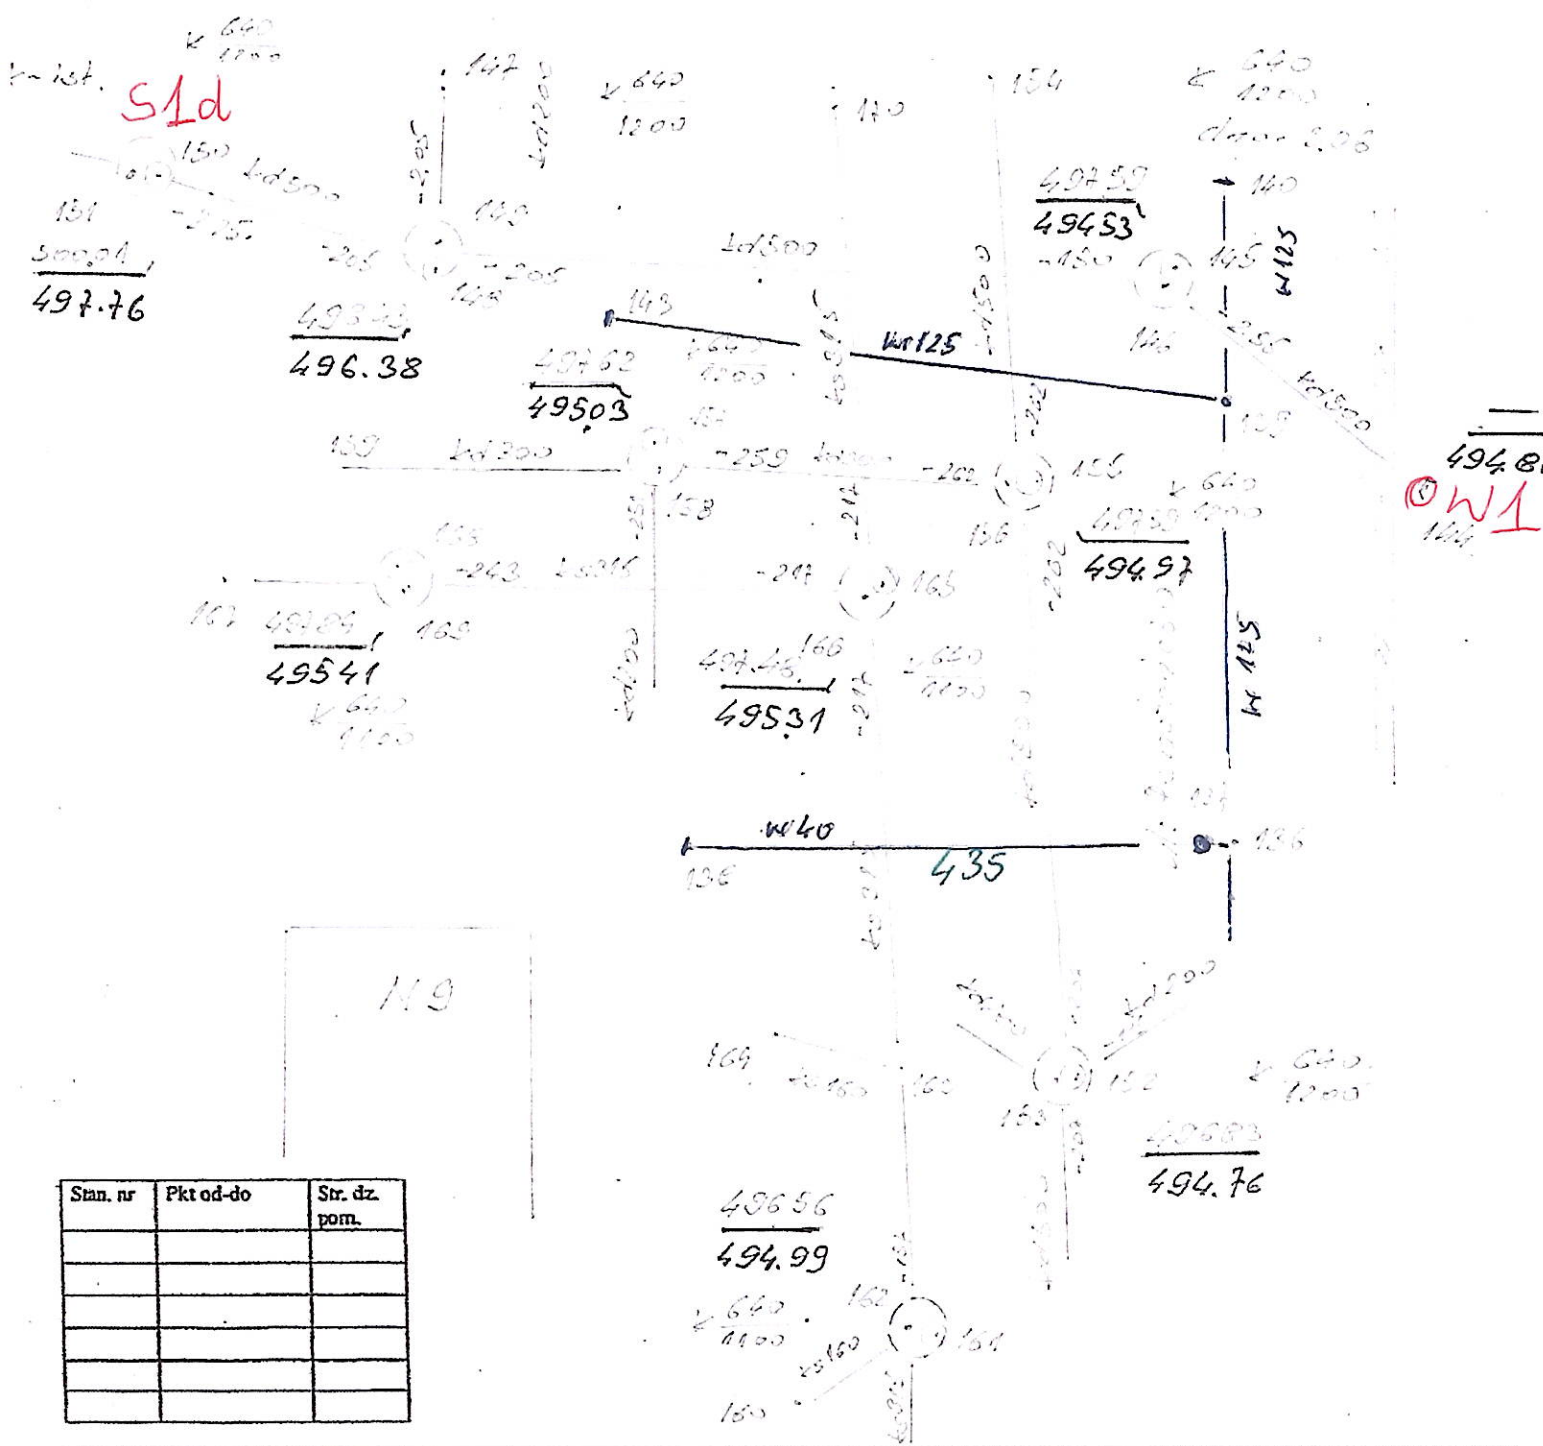

Stan. nr	Pkt od-do	Str. dz. pom.

NAZWA LUB SYMBOL OBIEKTU: <i>Miejscowość: Pierworys</i>			RODZAJ PRACY: <i>planimetryczny pomiar</i>
	Data	Imię Nazwisko	{Nazwa instytucji wykonującej pomiar}
Pomierzył:	<i>20.10.2012</i>	<i>Aleksander Ochocki</i>	USŁUGI GEODEZYJNO - KARTOGRAFICZNE <b>Aleksander Ochocki</b> 58-303 Wałbrzych, ul. Podmiejska 21 tel. (0-74) 84-97-108, kom. 0800 473 086 NIP 604-103-24-51 Regon: 690289474
Skartował:		<b>ALEKSANDER OCHOCKI</b> 58-303 Wałbrzych, ul. Spadzista 9 m	Woj. dolnośląskie
Wykreślił:		GEODETA UPRAWNIONY Uprawnienie Nr 13973 z dn. 29.10.1994 wydane przez Głównego Geodetę Kraju z up. Ministra Gosp. Przestrz. i Budownictwa	Miasto: <i>Miejscowość</i> L.ks. rob.
Sprawdził:		<i>OK</i>	Gmina: <i>Miejscowość</i> Szkic połowy Nr
			Obręb: <i>Miejscowość</i> Pierworys <i>mapa geodezyjna</i>