

Wznowienie kruszywem kamiennym drogi tymczasowej

Przedmiot zamówienia:

Wzmocnienie kruszywem kamiennym drogi tymczasowej na działkach nr 459/1, 459/4, 456/7, 458/5, 457/1, 456/9, 459/8 obr. Mieroszów 1.

Opis przedmiotu zamówienia:


Przedmiotem zamówienia jest wzmocnienie kruszywem kamiennym drogi tymczasowej na odcinku 440 m, na działkach nr 459/1, 459/4, 456/7, 458/5, 457/1, 456/9, 459/8 obr. Mieroszów 1 – zgodnie z załącznikiem nr 1 i poniższymi wytycznymi:

1. ODCINEK NR 1 – długość 312 m (zgodnie z załącznikiem nr 2):
 - mechaniczne korytowanie na odkład na szerokość 5 m, głębokość 22 cm wraz z wykonaniem sączków bocznych na całej długości odcinka (w szerokości drogi, na głębokość 20 cm) w celu odprowadzenia wód,
 - ułożenie warstwy kruszywa kamiennego łamanego (frakcja 31,5-63 mm) – grubość warstwy 15 cm wraz z wypełnieniem sączków,
 - ułożenie warstwy kruszywa kamiennego o ciągłym uziarnieniu (frakcja 0-31,5 mm) z zagęszczeniem – grubość warstwy 7 cm,

2. ODCINEK NR 2 – długość 128 m (zgodnie z załącznikiem nr 3):
 - ułożenie warstwy kruszywa kamiennego o ciągłym uziarnieniu (frakcja 0/31,5 mm) z zagęszczeniem – grubość warstwy 7 cm.


UWAGI:

- Na całej długości drogi tymczasowej należy zachować spadek poprzeczny, nawiązując się do istniejącego terenu (min. 3%).
- Pochyleniem podłużnym drogi tymczasowej należy nawiązać się do istniejącego terenu.
- Należy przewidzieć odprowadzenie wody z sączków.
- Urobek należy przetransportować i złożyć w miejscu wyznaczonym przez Inwestora.

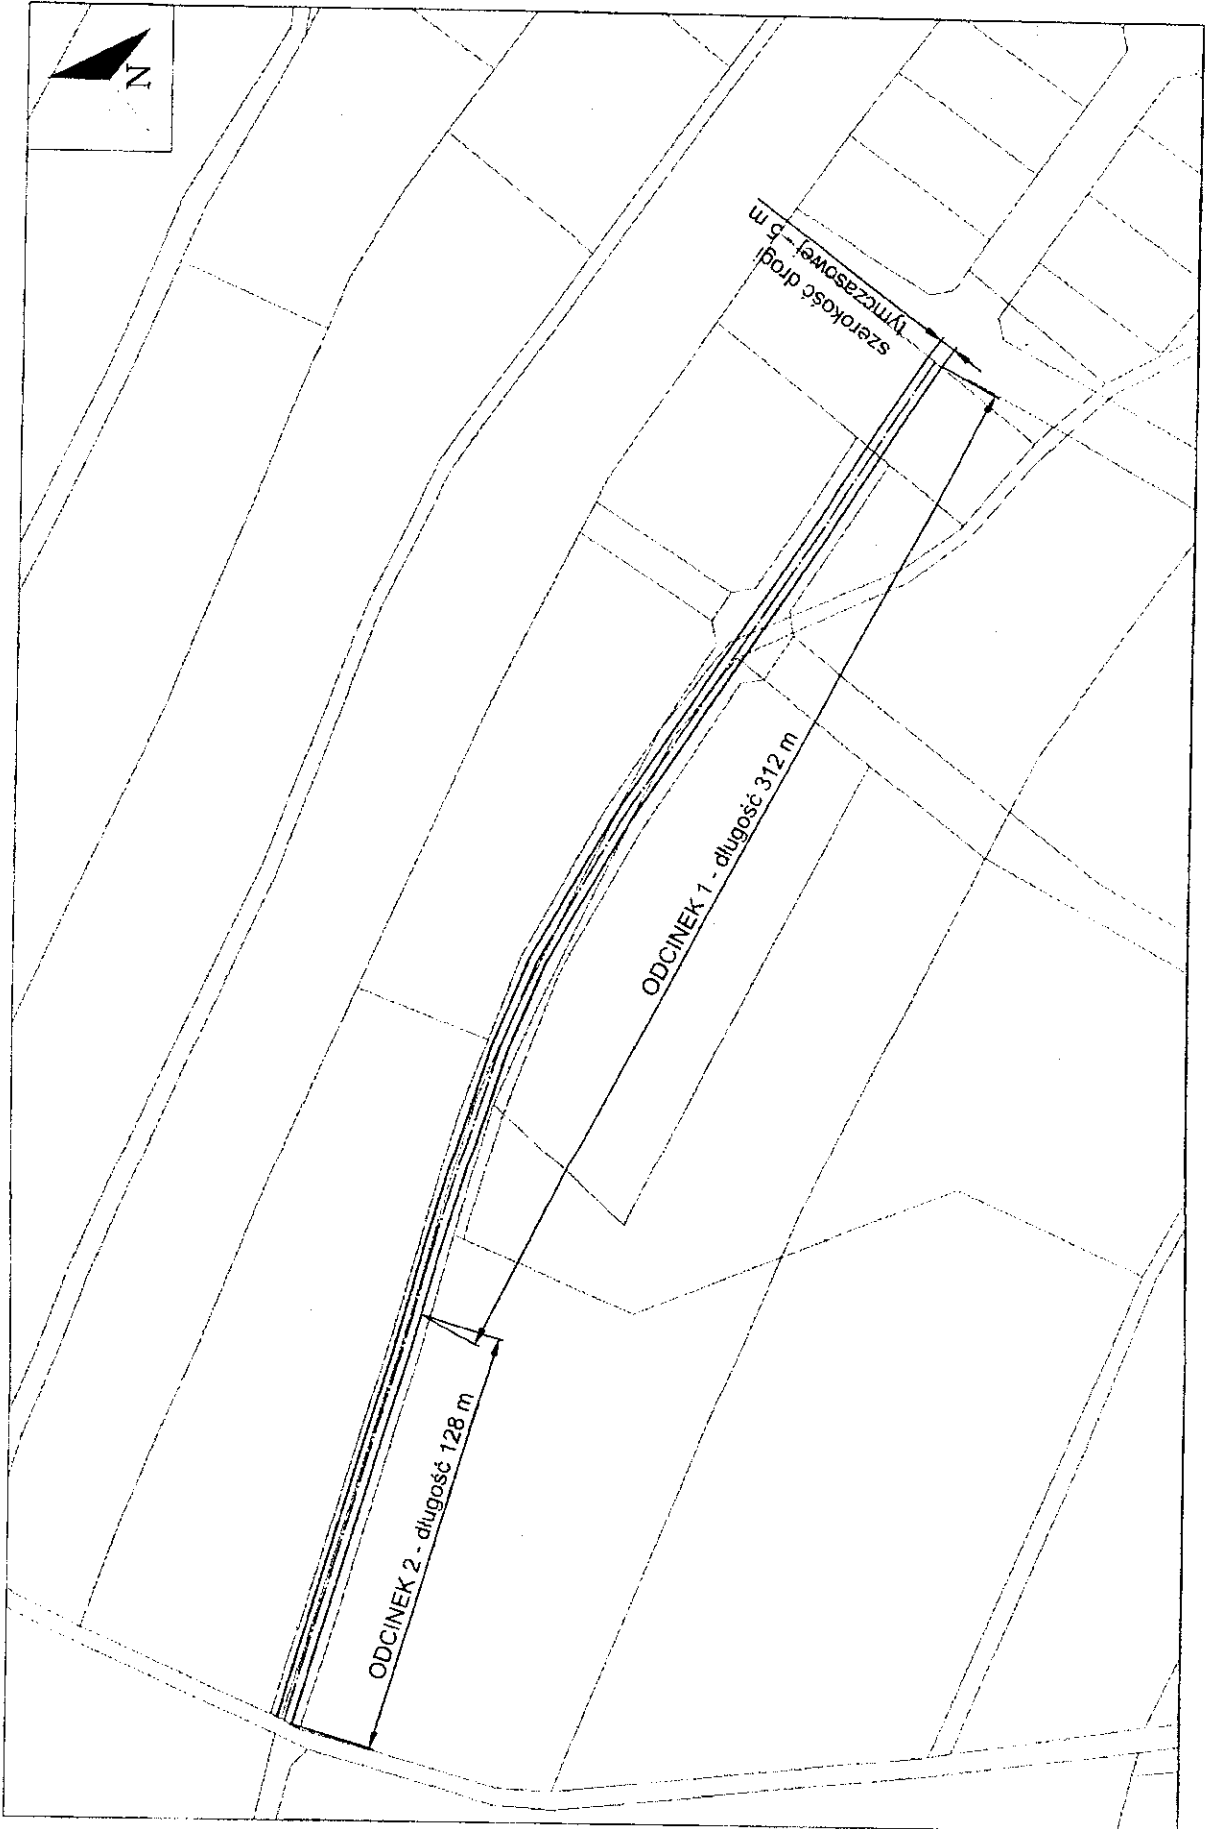

PRZEKRÓJ POPRZECZNY
ODCINEK NR 1
długość 312 m

- kruszywo o ciętym uziarnieniu gr. 7 cm
- kruszywo o grubym uziarnieniu gr. 15 cm
- grunt rodzimy

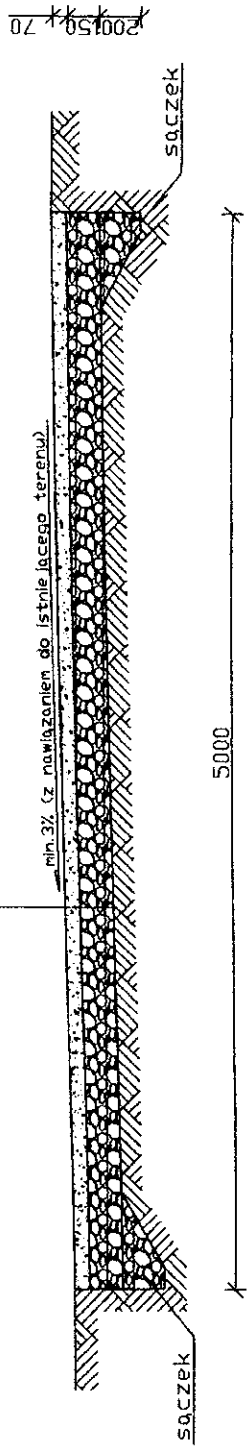

PRZEKRÓJ POPRZECZNY
ODCINEK NR 2
długość 128 m

kruszywo o ciągłym uziarnieniu gr. 7 cm
Istniejąca warstwa kruszywa gr. 15 cm
grunt rodzimy

min. 3% (z nawilżaniem do istniejącego terenu)

