


Mieroszów  
ul. Kwiatowa 11, 12, 13  
dz. drogowa nr 144  
brak skali  
znak: BR.271.1.13.2025

ostatni słup oświetleniowy

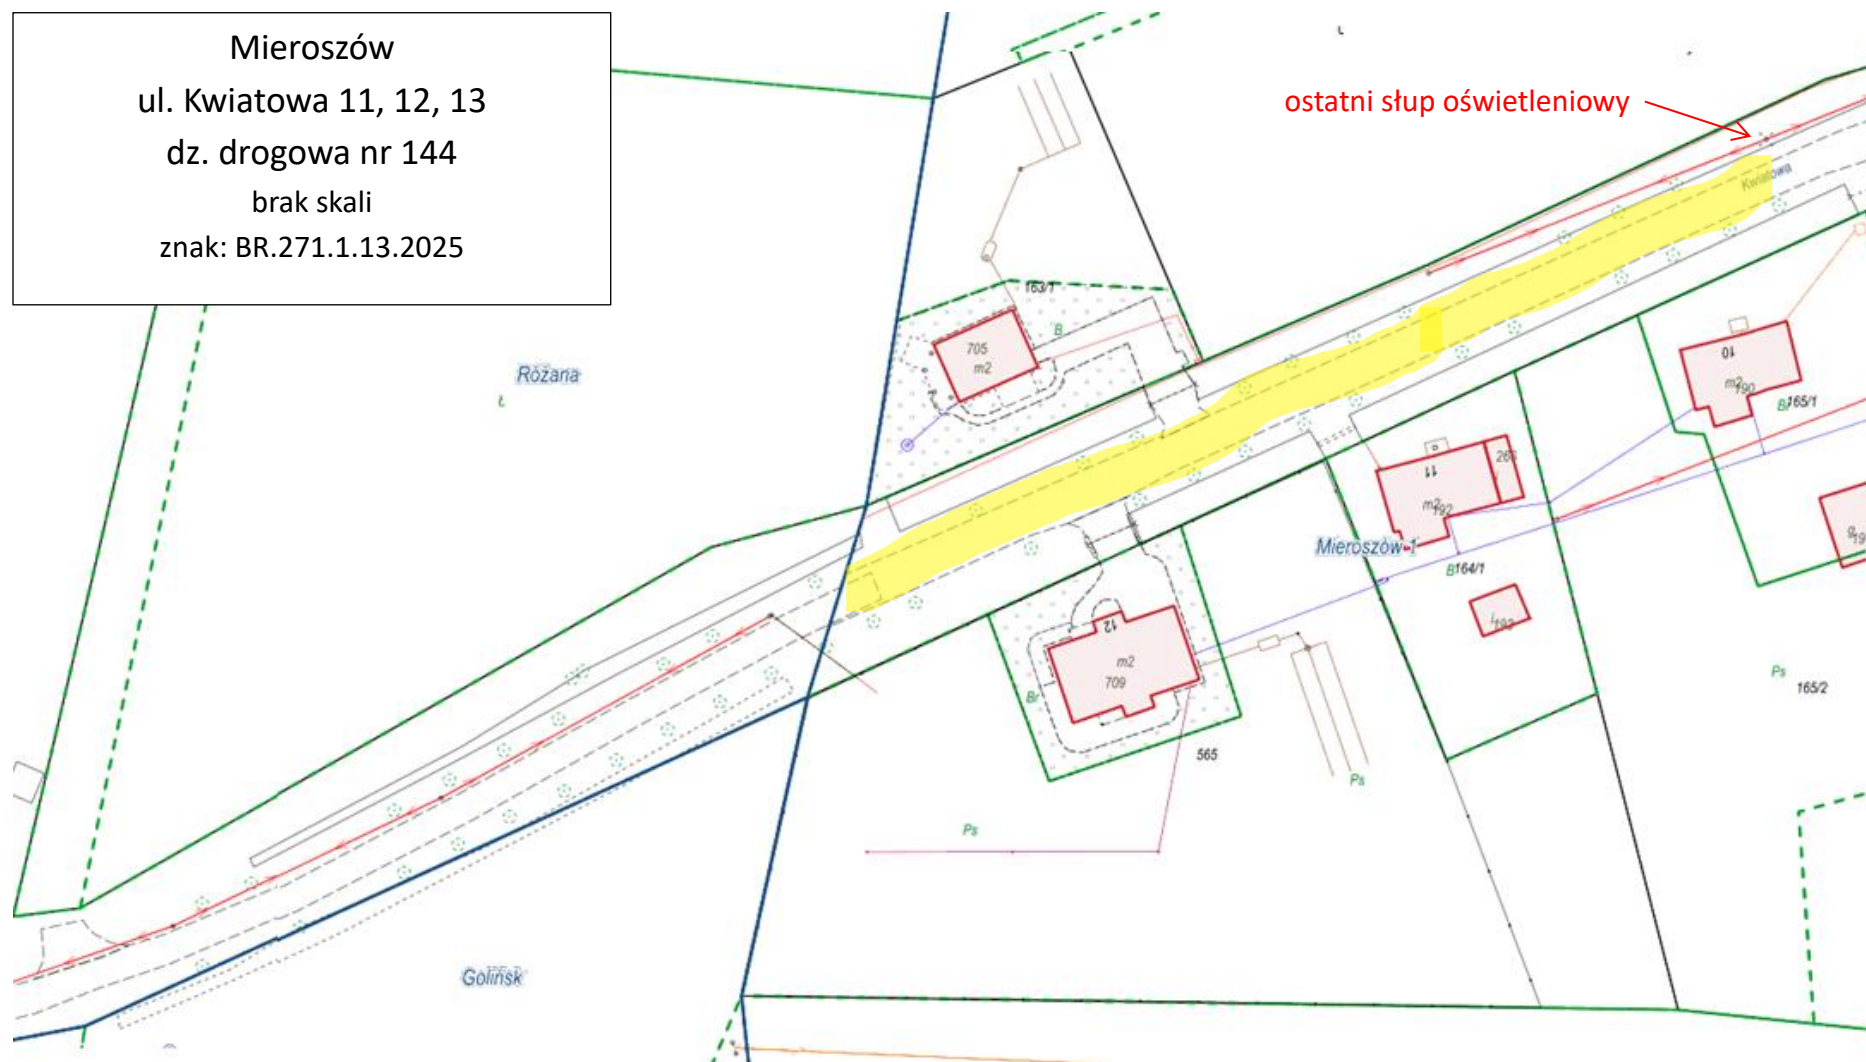

OBSZAR OBJĘTY ZAMÓWIENIEM