


Kamionka 11,13,15,36,46,47  
Dz. drogowa nr 26, 43, 58, 134/2  
obr. Rybnica Leśna

Brak skali  
znak: BR.271.1.13.2025

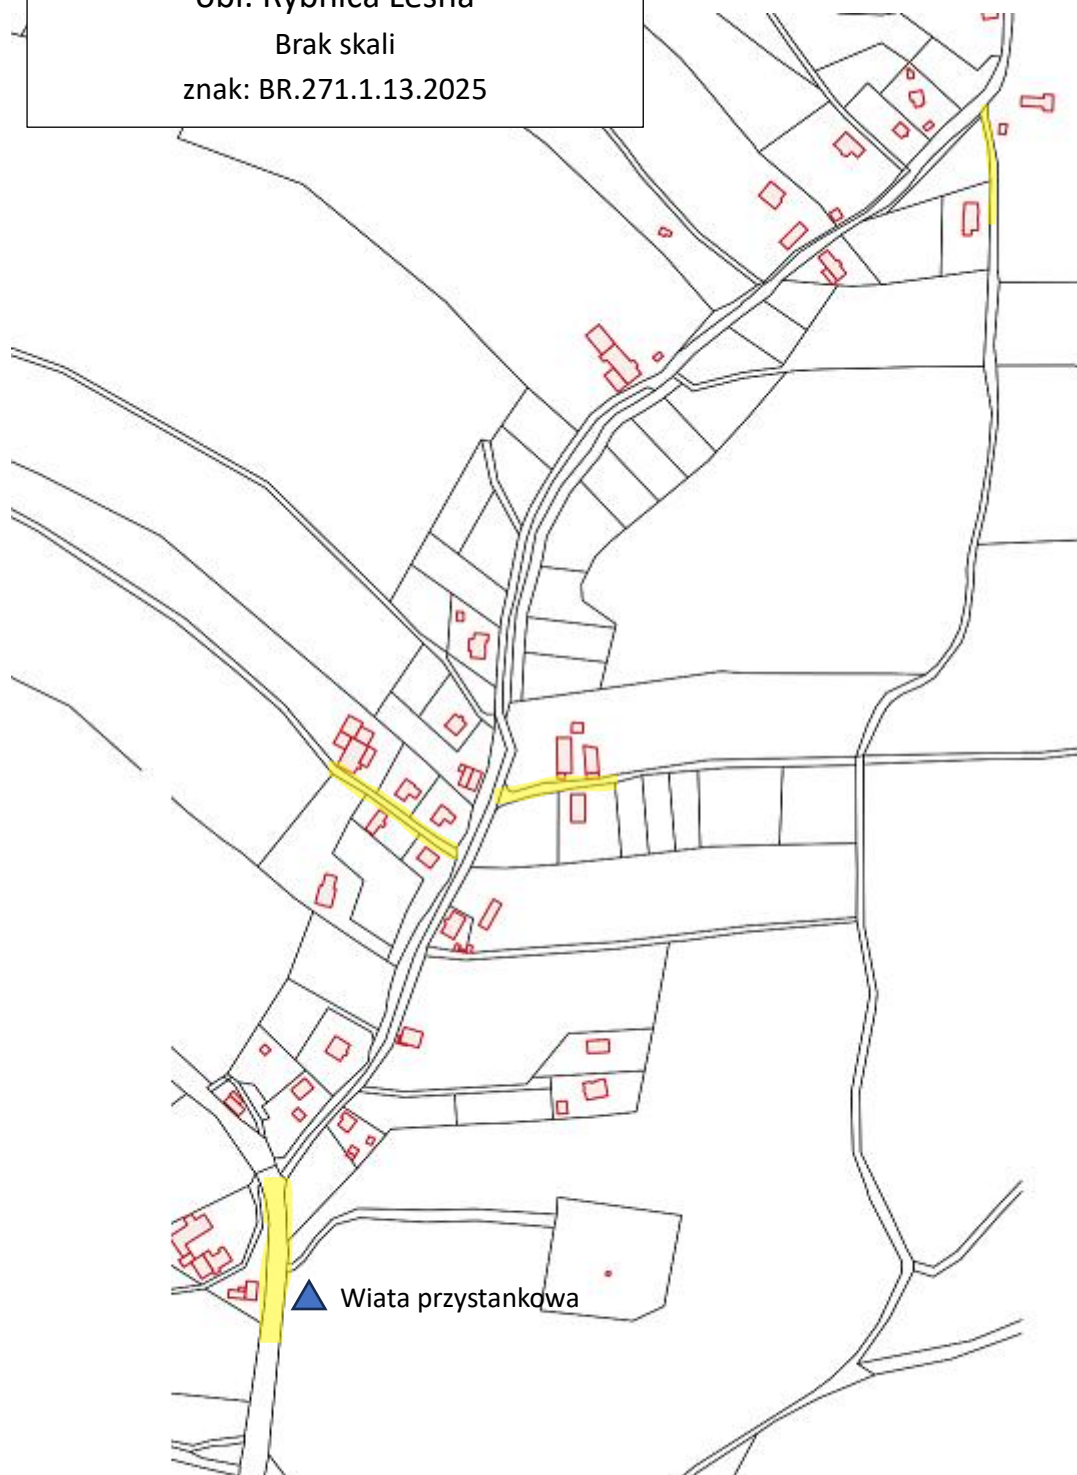

▲ Wiata przystankowa



OBSZAR OBJĘTY ZAMÓWIENIEM