


Golińsk dz. 153/1 -162/1

Dz. Drogowa nr 150

brak skali

znak: BR.271.1.13.2025

ukł. wys.: PL-EVRF2007-NH

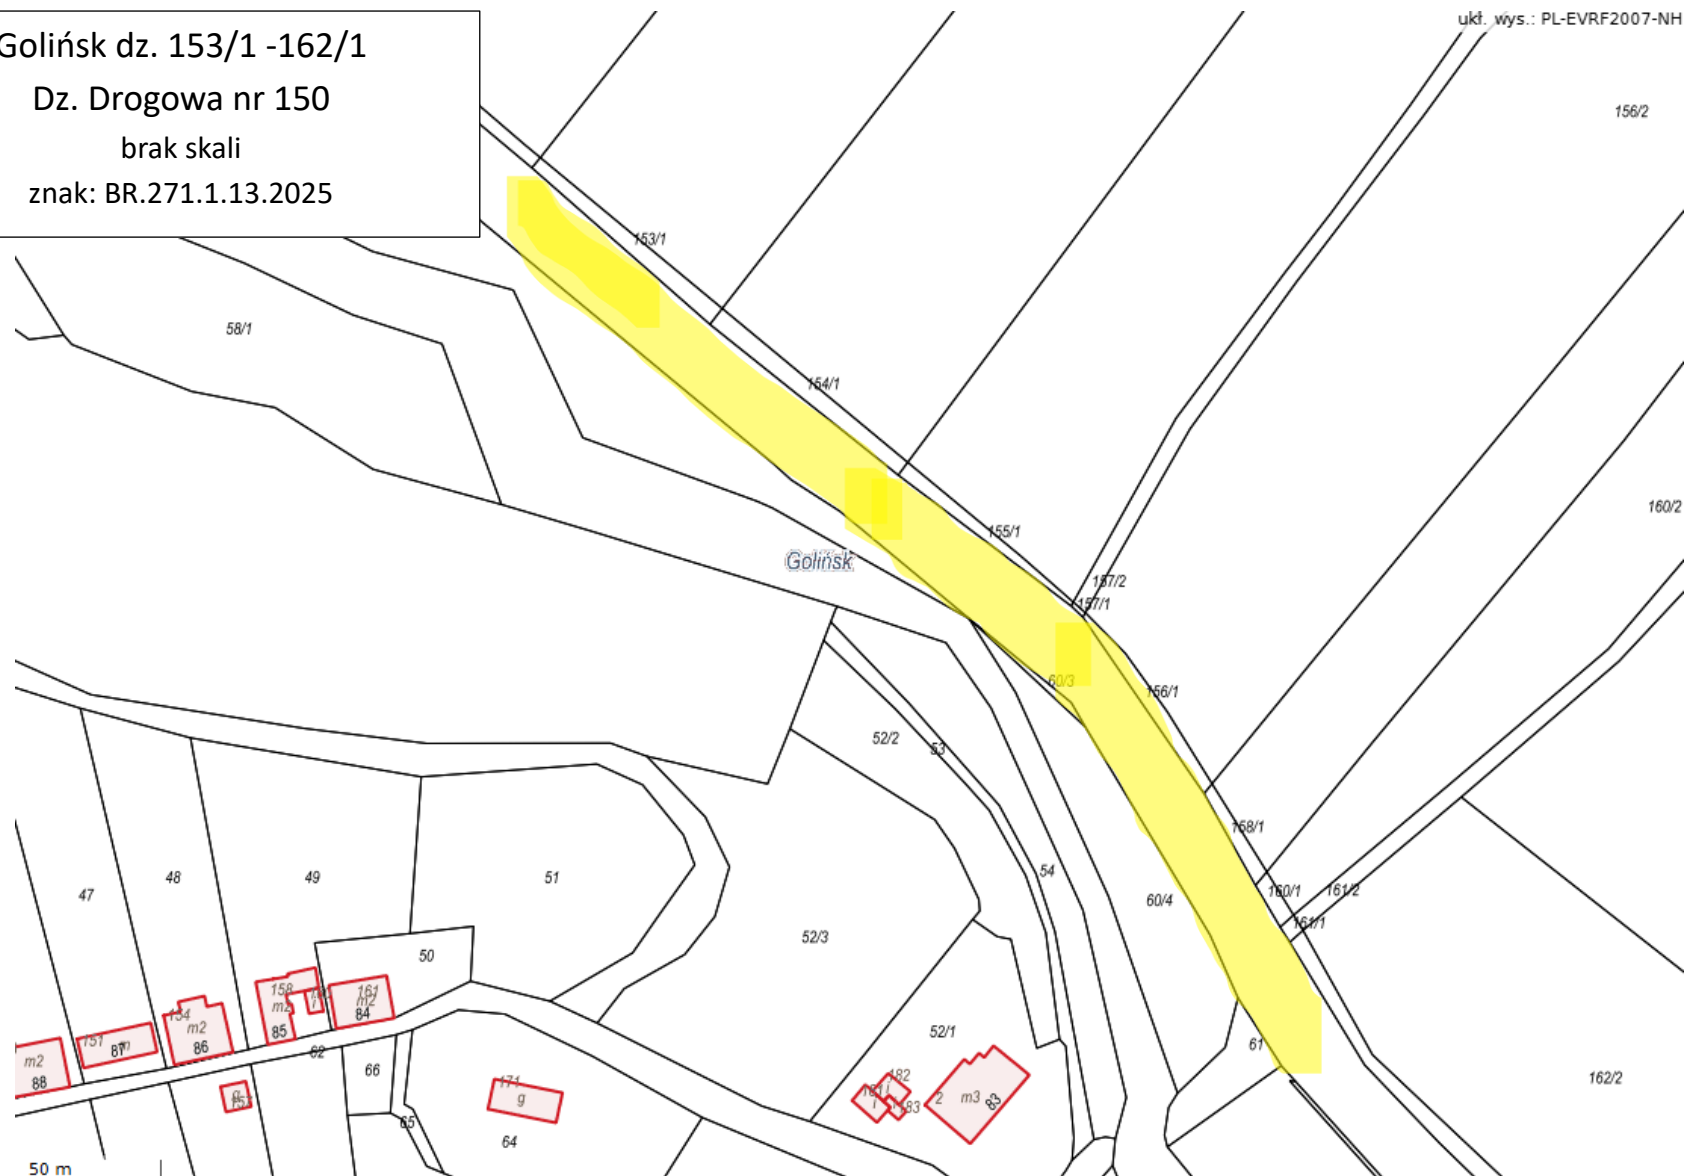

OBSZAR OBJĘTY ZAMÓWIENIEM