


Mieroszów
ul. Leśna 11-12
Dz. drogowa 12
brak skali
znak: BR.271.1.13.2025

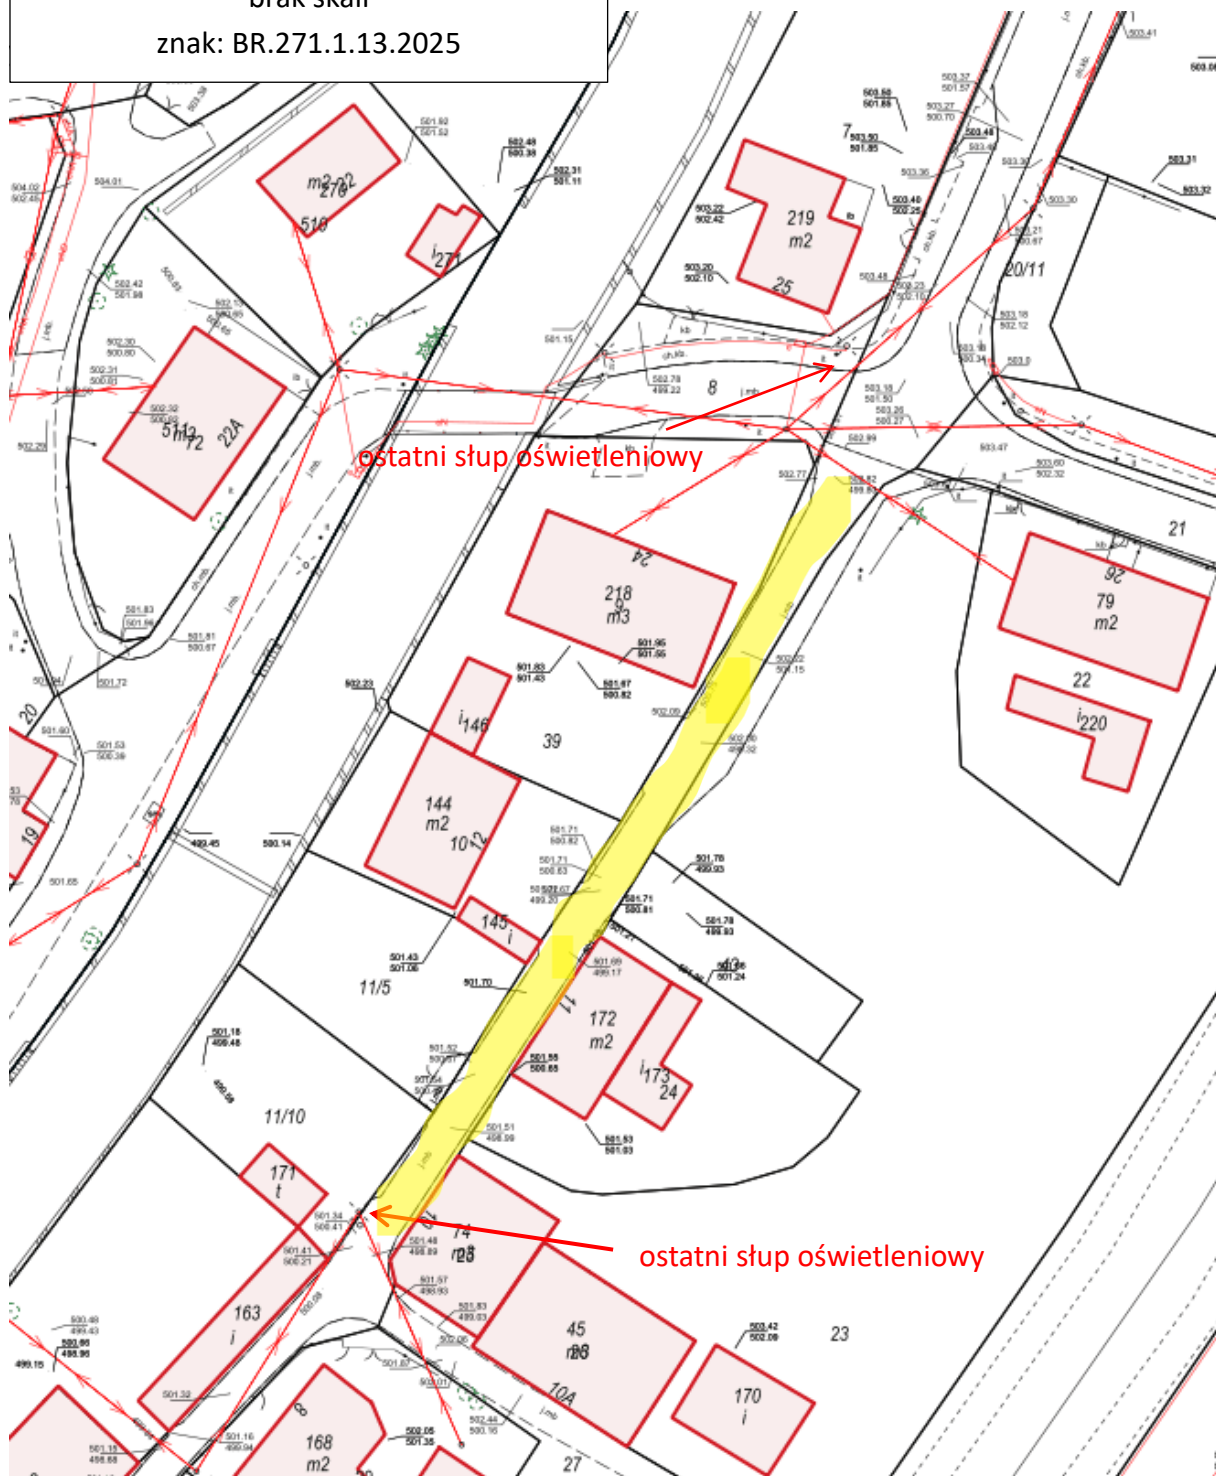

 OBSZAR OBJĘTY ZAMÓWIENIEM