


Załącznik nr 1 do uchwały nr
Rady Miejskiej Mieroszowa z dnia

MIEJSCOWY PLAN ZAGOSPODAROWANIA PRZESTRZENNEGO OBSZARU POŁOŻONEGO W GRANICACH DZIAŁKI NR 63 OBR. UNISŁAW ŚLĄSKI, GM. MIEROSZÓW

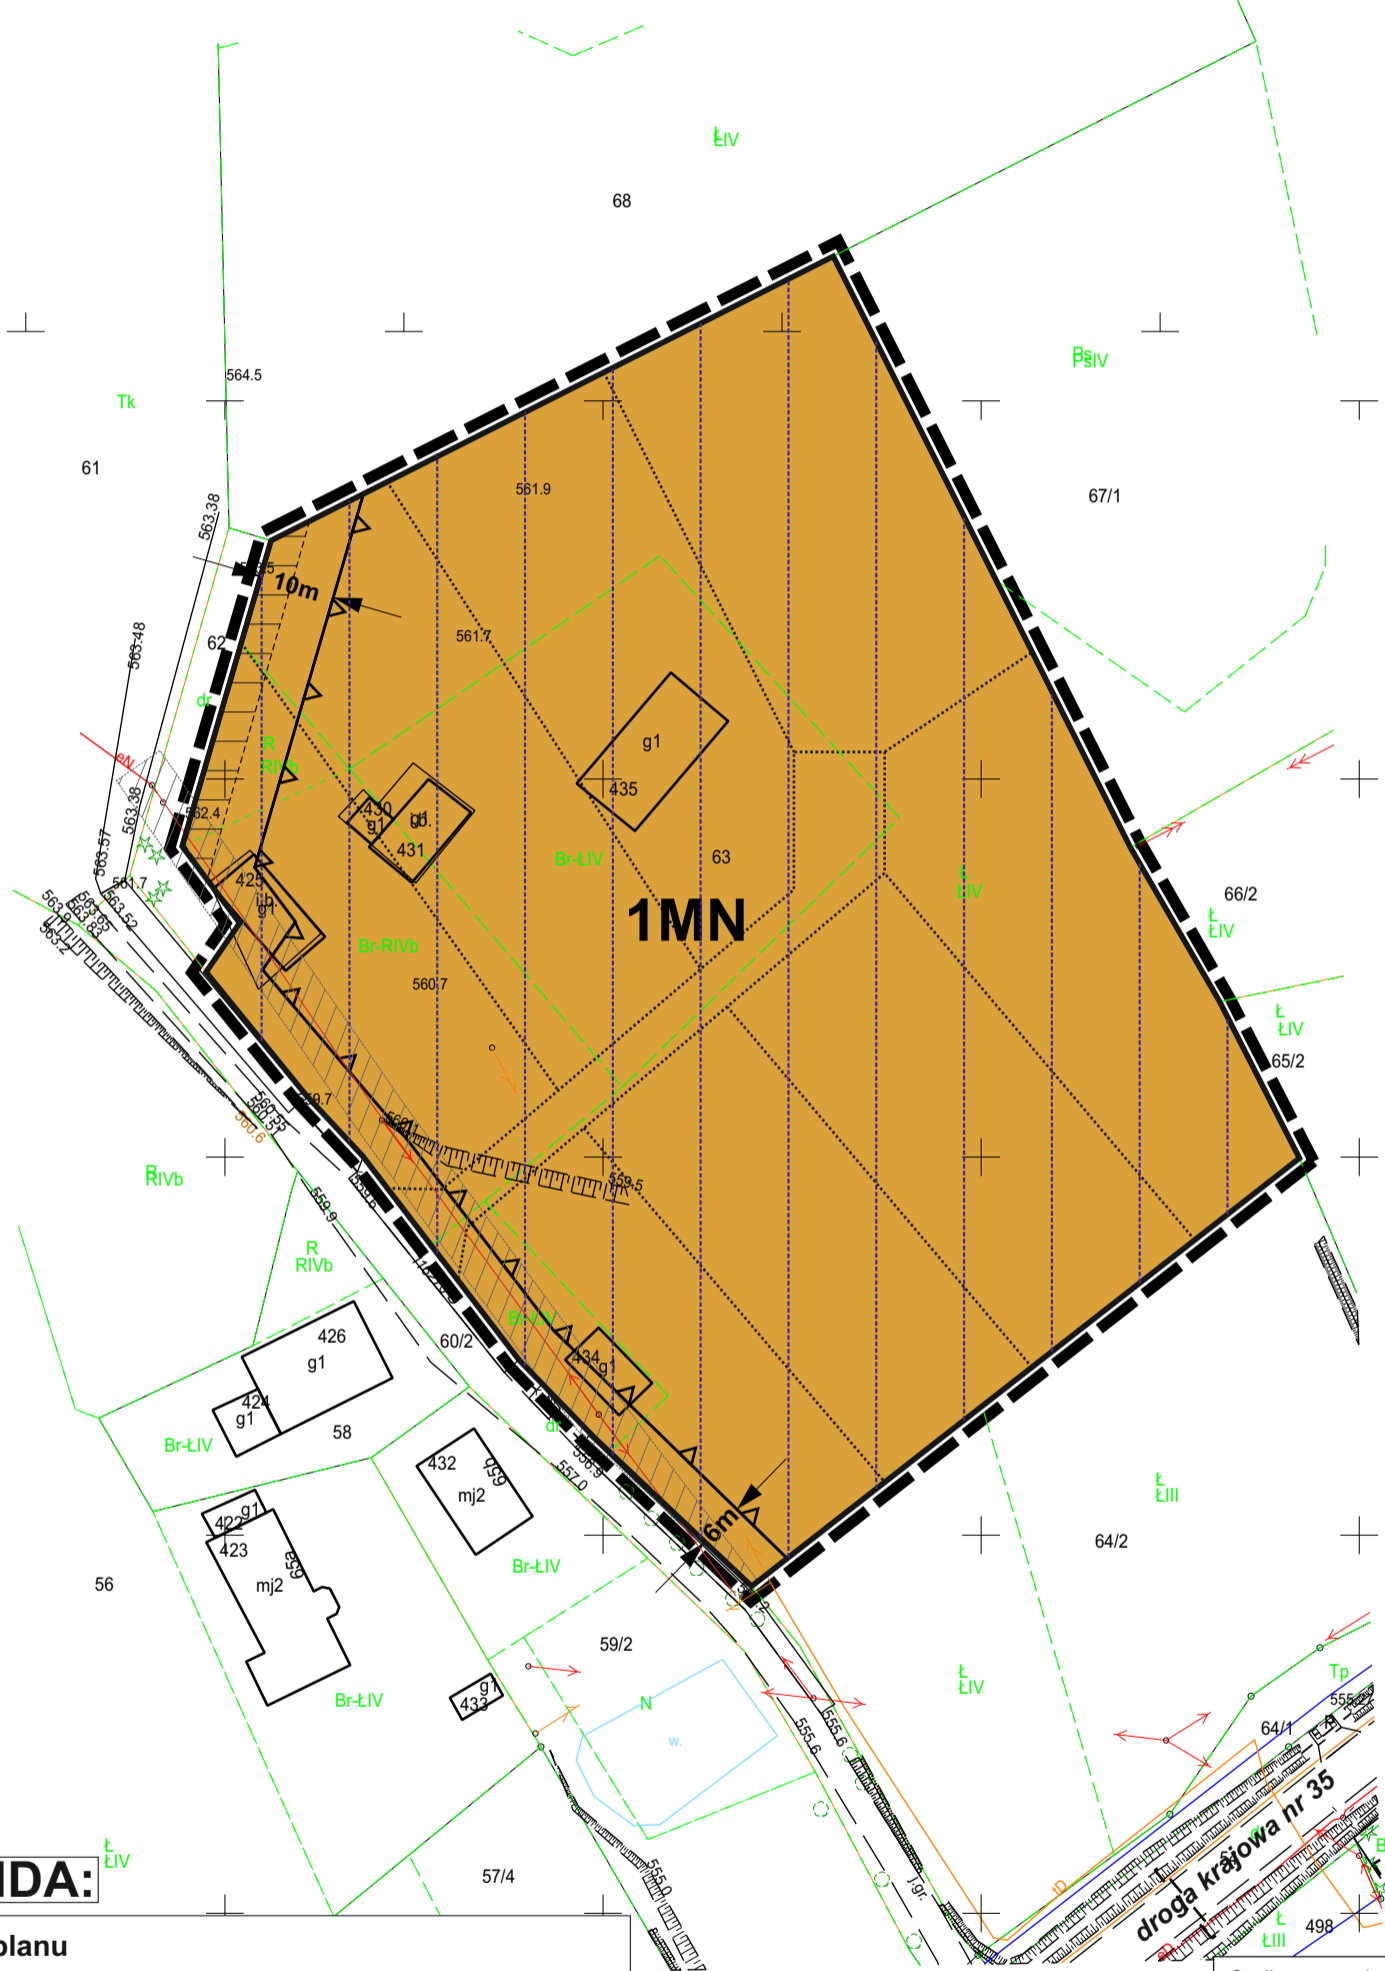

Układ współrzędnych: EPSG:2176
ETRS89 / Poland CS2000 zone 5



LEGENDA:

Ustalenia planu

- GRANICE OBSZARU OBJĘTEGO PLANEM
- LINIE ROZGRANICZAJĄCE TERENY O RÓŻNYM PRZEZNACZENIU LUB RÓŻNYM SPOSOBIE ZAGOSPODAROWANIA
- NIEPRZEKRACZALNA LINIA ZABUDOWY
- TEREN ZABUDOWY MIESZKANIOWEJ JEDNORODZINNEJ

Oznaczenia inne (nie będące ustaleniami planu)

- oznaczenie odległości linii zabudowy od linii rozgraniczającej teren
- obszar Natura 2000 - Sudety Wałbrzysko - Kamiennogórskie oraz obszar Ochrony Góry Kamienne
- sugerowany podział na działki budowlane i drogowe
- przebieg fragmentu linii elektroenergetycznych niskiego napięcia wraz z pasem technologicznym
- obszar przylegający do terenów kolejowych, podlegający ograniczeniom w zagospodarowaniu zgodnie z przepisami odrębnymi

Studium uwarunkowań i kierunków zagospodarowania przestrzennego Gminy Mieroszów, zatwierdzonego uchwałą Rady Miejskiej Mieroszowa uchwałą nr XLIX/221/2017 z dnia 28 grudnia 2017 r.

