

MIEJSCOWY PLAN ZAGOSPODAROWANIA PRZESTRZENNEGO OBSZARÓW POŁOŻONYCH W OBRĘBIE MIASTA MIEROSZÓW




SKALA 1:1000

0m 10m 25m 50m

Mapa pobrana z państwowego zasobu
geodezyjnego i kartograficznego

Układ współrzędnych: EPSG:2176
ETRS89 / Poland CS2000 zone 5

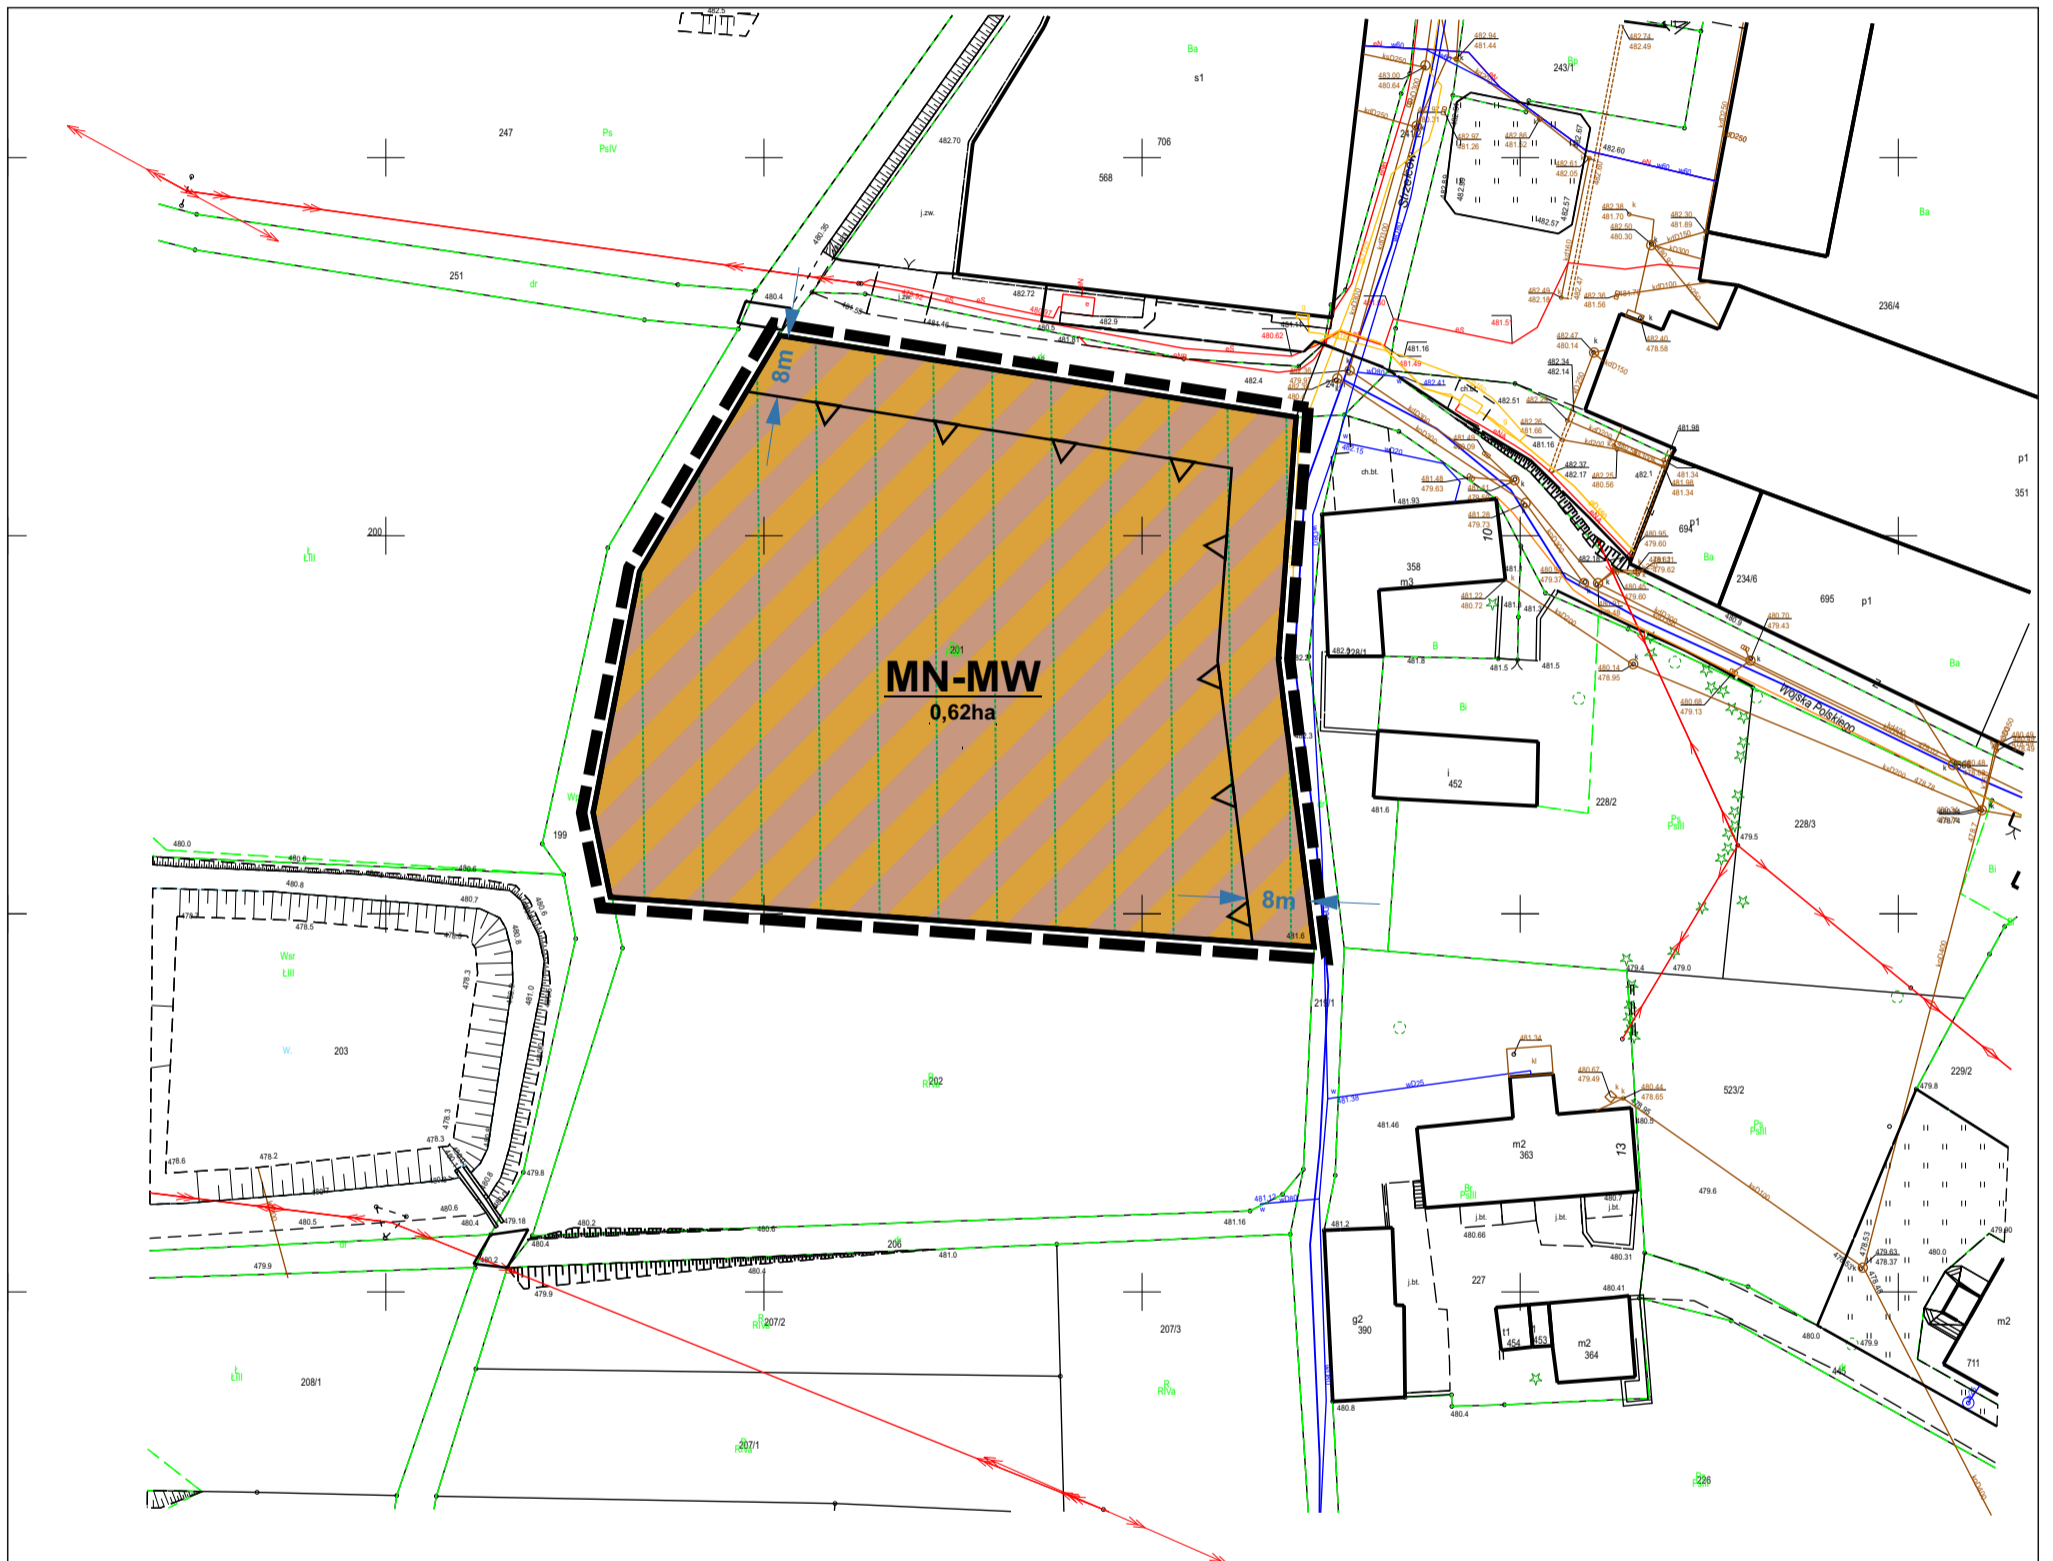

LEGENDA:

Ustalenia planu

- GRANICE OBSZARU OBJĘTEGO PLANEM
- LINIE ROZGRANICZAJĄCE TERENY O RÓŻNYM PRZEZNACZENIU LUB RÓŻNYM SPOSOBIE ZAGOSPODAROWANIA
- NIEPRZEKRACZALNA LINIA ZABUDOWY
- TEREN ZABUDOWY MIESZKANIOWEJ JEDNORODZINNEJ
TEREN ZABUDOWY MIESZKANIOWEJ WIELORODZINNEJ

Oznaczenia inne (nie będące ustaleniami planu)

- oznaczenie odległości linii zabudowy od linii rozgraniczającej teren
- obszar Natura 2000 Obszar Specjalnej Ochrony Ptaków „Sudety Wałbrzysko - Kamiennogórskie”

Studium uwarunkowań i kierunków zagospodarowania
Gminy Mieroszów, zatwierdzone uchwałą nr XLIIIX/221/2017
z dnia 28 grudnia 2017r.

