


MIEJSCOWY PLAN ZAGOSPODAROWANIA PRZESTRZENNEGO OBSZARU POŁOŻONEGO W OBRĘBIE MIASTA MIEROSZÓW




SKALA 1:1000

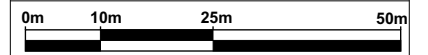

Mapa pobrana z państwowego zasobu
geodezyjnego i kartograficznego

Układ współrzędnych: EPSG:2176
ETRS89 / Poland CS2000 zone 5

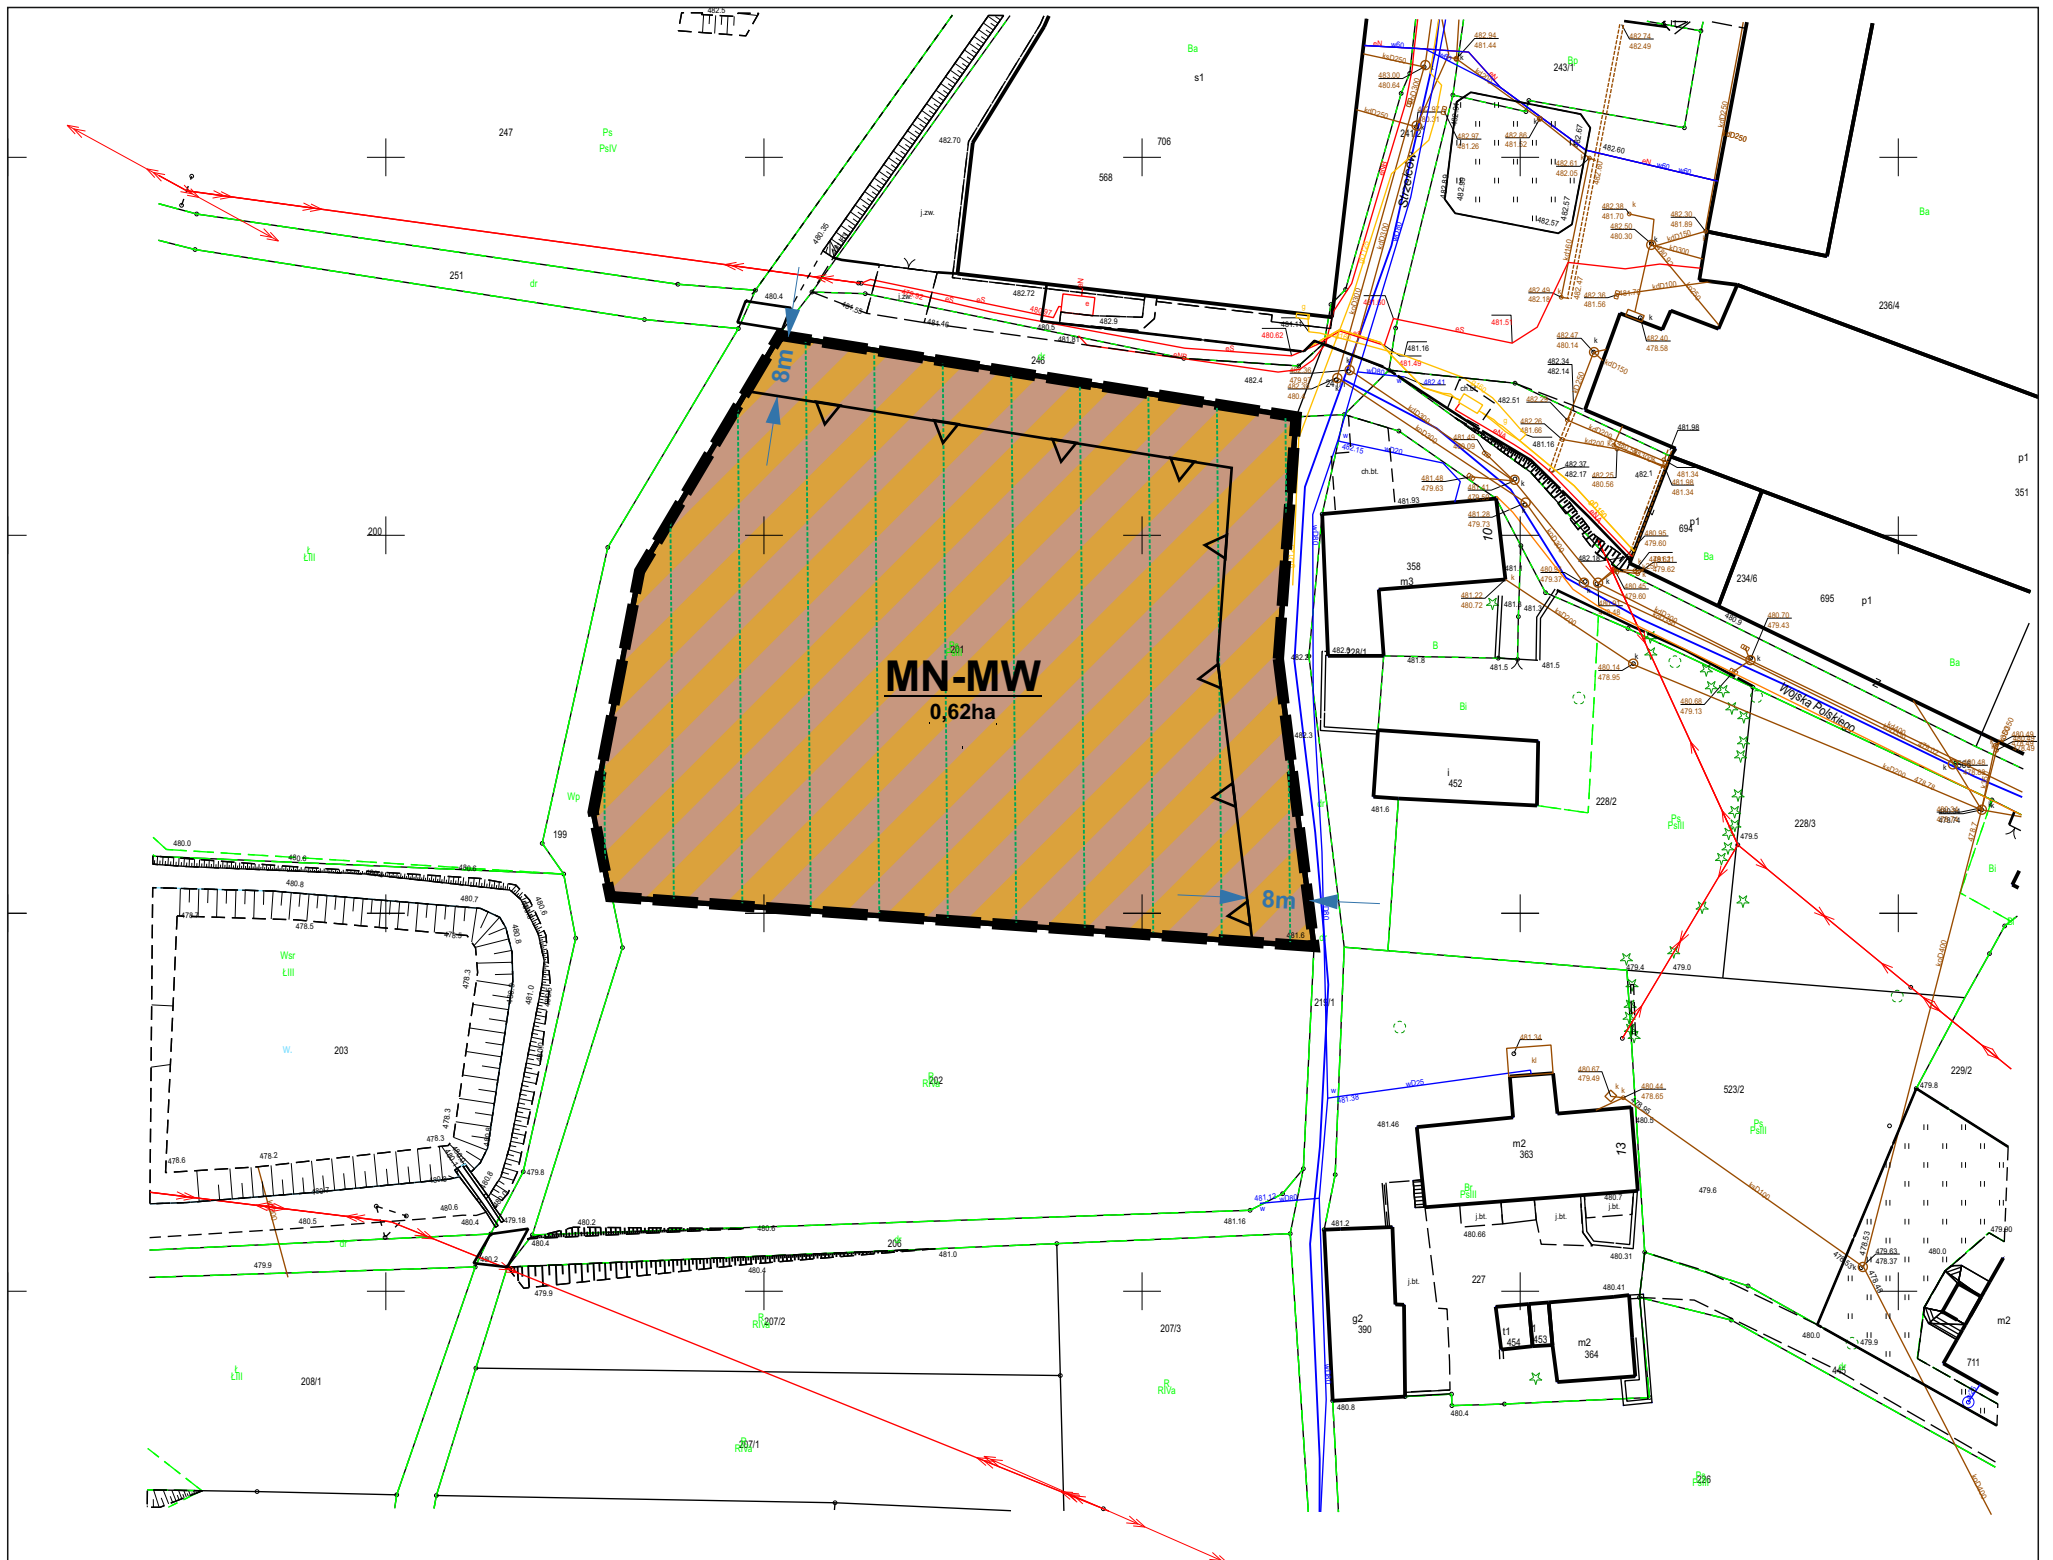

LEGENDA:

Ustalenia planu

- | | |
|---|--|
|  | - GRANICE OBSZARU OBJĘTEGO PLANEM |
|  | - LINIE ROZGRANICZAJĄCE TERENY O RÓŻNYM PRZEZNACZENIU LUB RÓŻNYM SPOSOBIE ZAGOSPODAROWANIA |
|  | - NIEPRZEKRACZALNA LINIA ZABUDOWY |
|  | - TEREN ZABUDOWY MIESZKANIOWEJ JEDNORODZINNEJ lub ZABUDOWY MIESZKANIOWEJ WIELORODZINNEJ |

Oznaczenia inne (nie będące ustaleniami planu)

-  - oznaczenie odległości linii zabudowy od linii rozgraniczającej teren
-  - obszar Natura 2000 Obszar Specjalnej Ochrony Ptaków „Sudety Wałbrzysko - Kamiennogórskie”

Studium uwarunkowań i kierunków zagospodarowania
Gminy Mieroszów, zatwierdzone uchwałą nr XLII/221/2017
z dnia 28 grudnia 2017r.

