


# MIEJSCOWY PLAN ZAGOSPODAROWANIA PRZESTRZENNEGO DLA OBSZARU POŁOŻONEGO W OBRĘBIE RYBNICY LEŚNEJ, GM. MIEROSZÓW

SKALA 1:1000

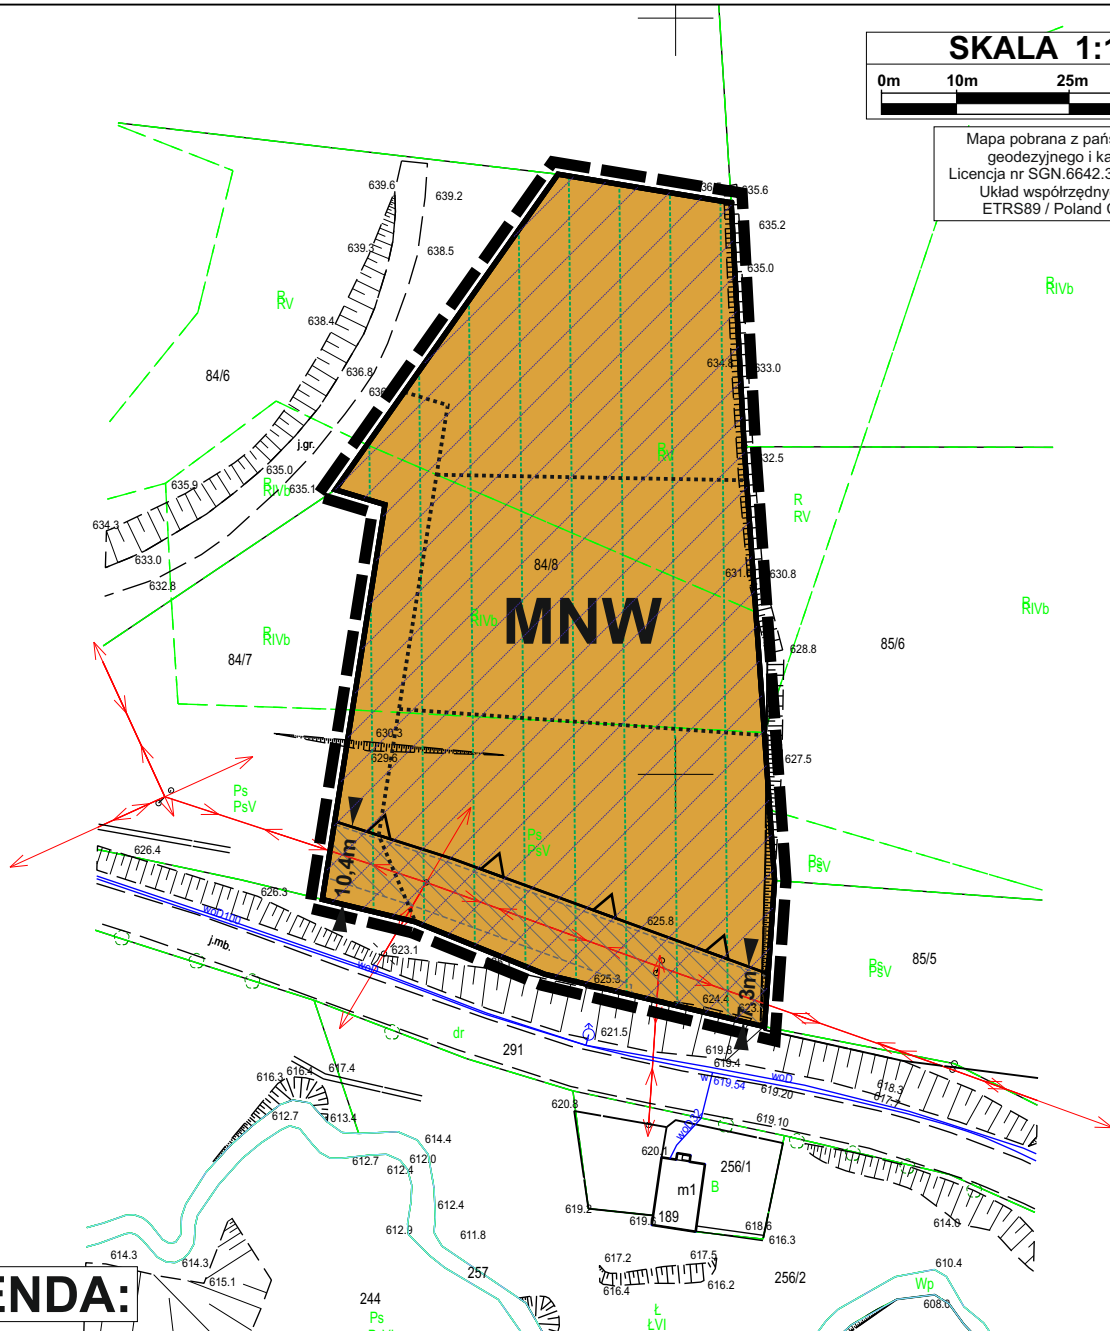

Mapa pobrana z państwowego zasobu  
geodezyjnego i kartograficznego  
Licencja nr SGN.6642.395.2024\_0221\_CL1  
Układ współrzędnych: EPSG:2176  
ETRS89 / Poland CS2000 zone 5



## LEGENDA:

### Ustalenia planu

- GRANICE OBSZARU OBJĘTEGO PLANEM
- LINIE ROZGRANICZAJĄCE TERENY O RÓŻNYM PRZEZNACZENIU LUB RÓŻNYM SPOSOBIE ZAGOSPODAROWANIA
- NIEPRZEKRACZALNA LINIA ZABUDOWY
- TEREN ZABUDOWY MIESZKANIOWEJ JEDNORODZINNEJ WOLNOSTOJĄCEJ

### Oznaczenia inne (nie będące ustaleniami planu)

- oznaczenie odległości linii zabudowy od linii rozgraniczającej teren
- obszar Natura 2000 Obszar Specjalnej Ochrony Ptaków „Sudety Wałbrzyskie - Kamiennogórskie” i „Góry Kamienne”
- sugerowany podział na działki budowlane i drogowo
- obszar historycznego układu ruralistycznego wsi Rybnica Leśna, tożsamy z obszarem obserwacji archeologicznej dla średniowiecznej wsi w granicach nowożytnego siedliska
- fragment napowietrznej linii elektroenergetycznej niskiego napięcia wraz z pasem technologicznym

Zmiana studium uwarunkowań i kierunków zagospodarowania  
Gminy Mieroszów, zatwierdzone uchwałą nr XLIX/292/2022  
Rady Miejskiej Mieroszowa z dnia 30 maja 2022



TERENY Z PRZEWAGĄ ZABUDOWY JEDNORODZINNEJ  
LUB ZAGRODOWEJ ORAZ OBIEKTÓW USŁUG I PRODUKCJI  
NIE KOLIDUJĄCYCH Z FUNKCJĄ MIESZKANIOWĄ