


Budowa odcinka chodnika w ciągu drogi gminnej od m. Kowalowa do m. Sokołowsko

Wydruk z systemu IntraEwid
Załącznik nr 2 do pisma znak BR.7021.2.16.2026

Sporządził Marta Błachowska (19.03.2026, 14:11:16)

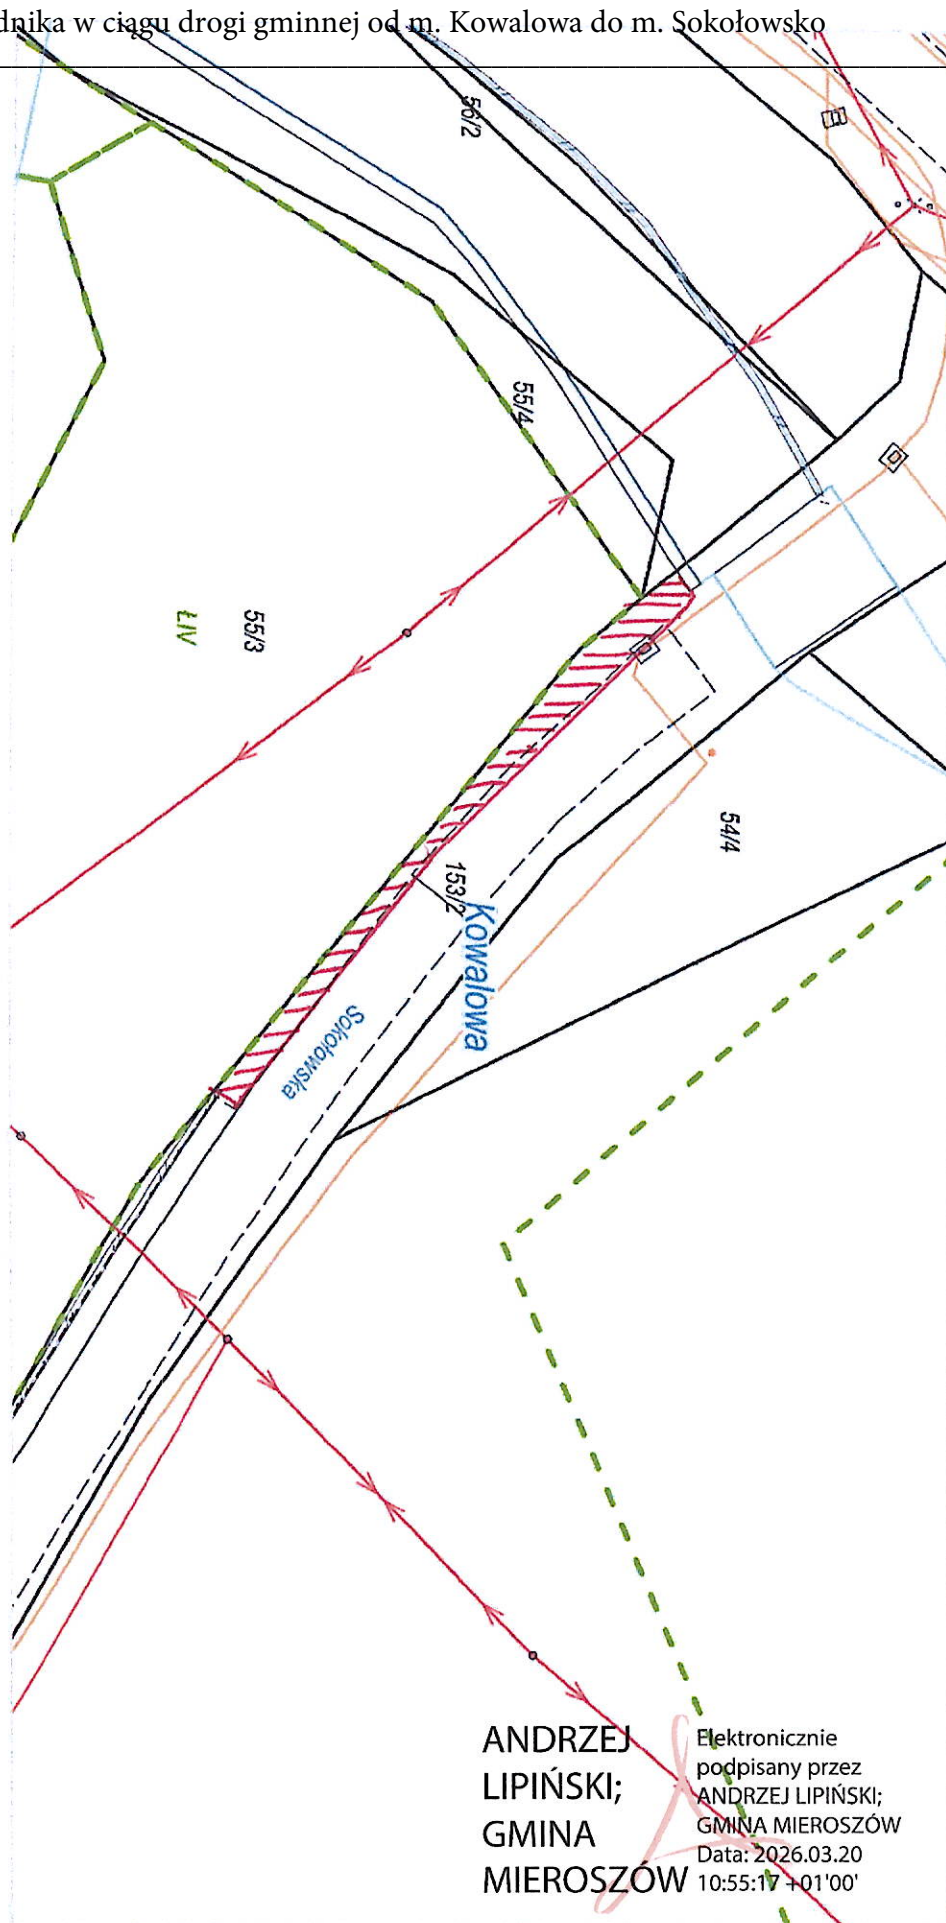

ANDRZEJ
LIPiŃSKI;
GMINA
MIEROSZÓW

Elektronicznie
podpisany przez
ANDRZEJ LIPiŃSKI;
GMINA MIEROSZÓW
Data: 2026.03.20
10:55:17 +01'00'