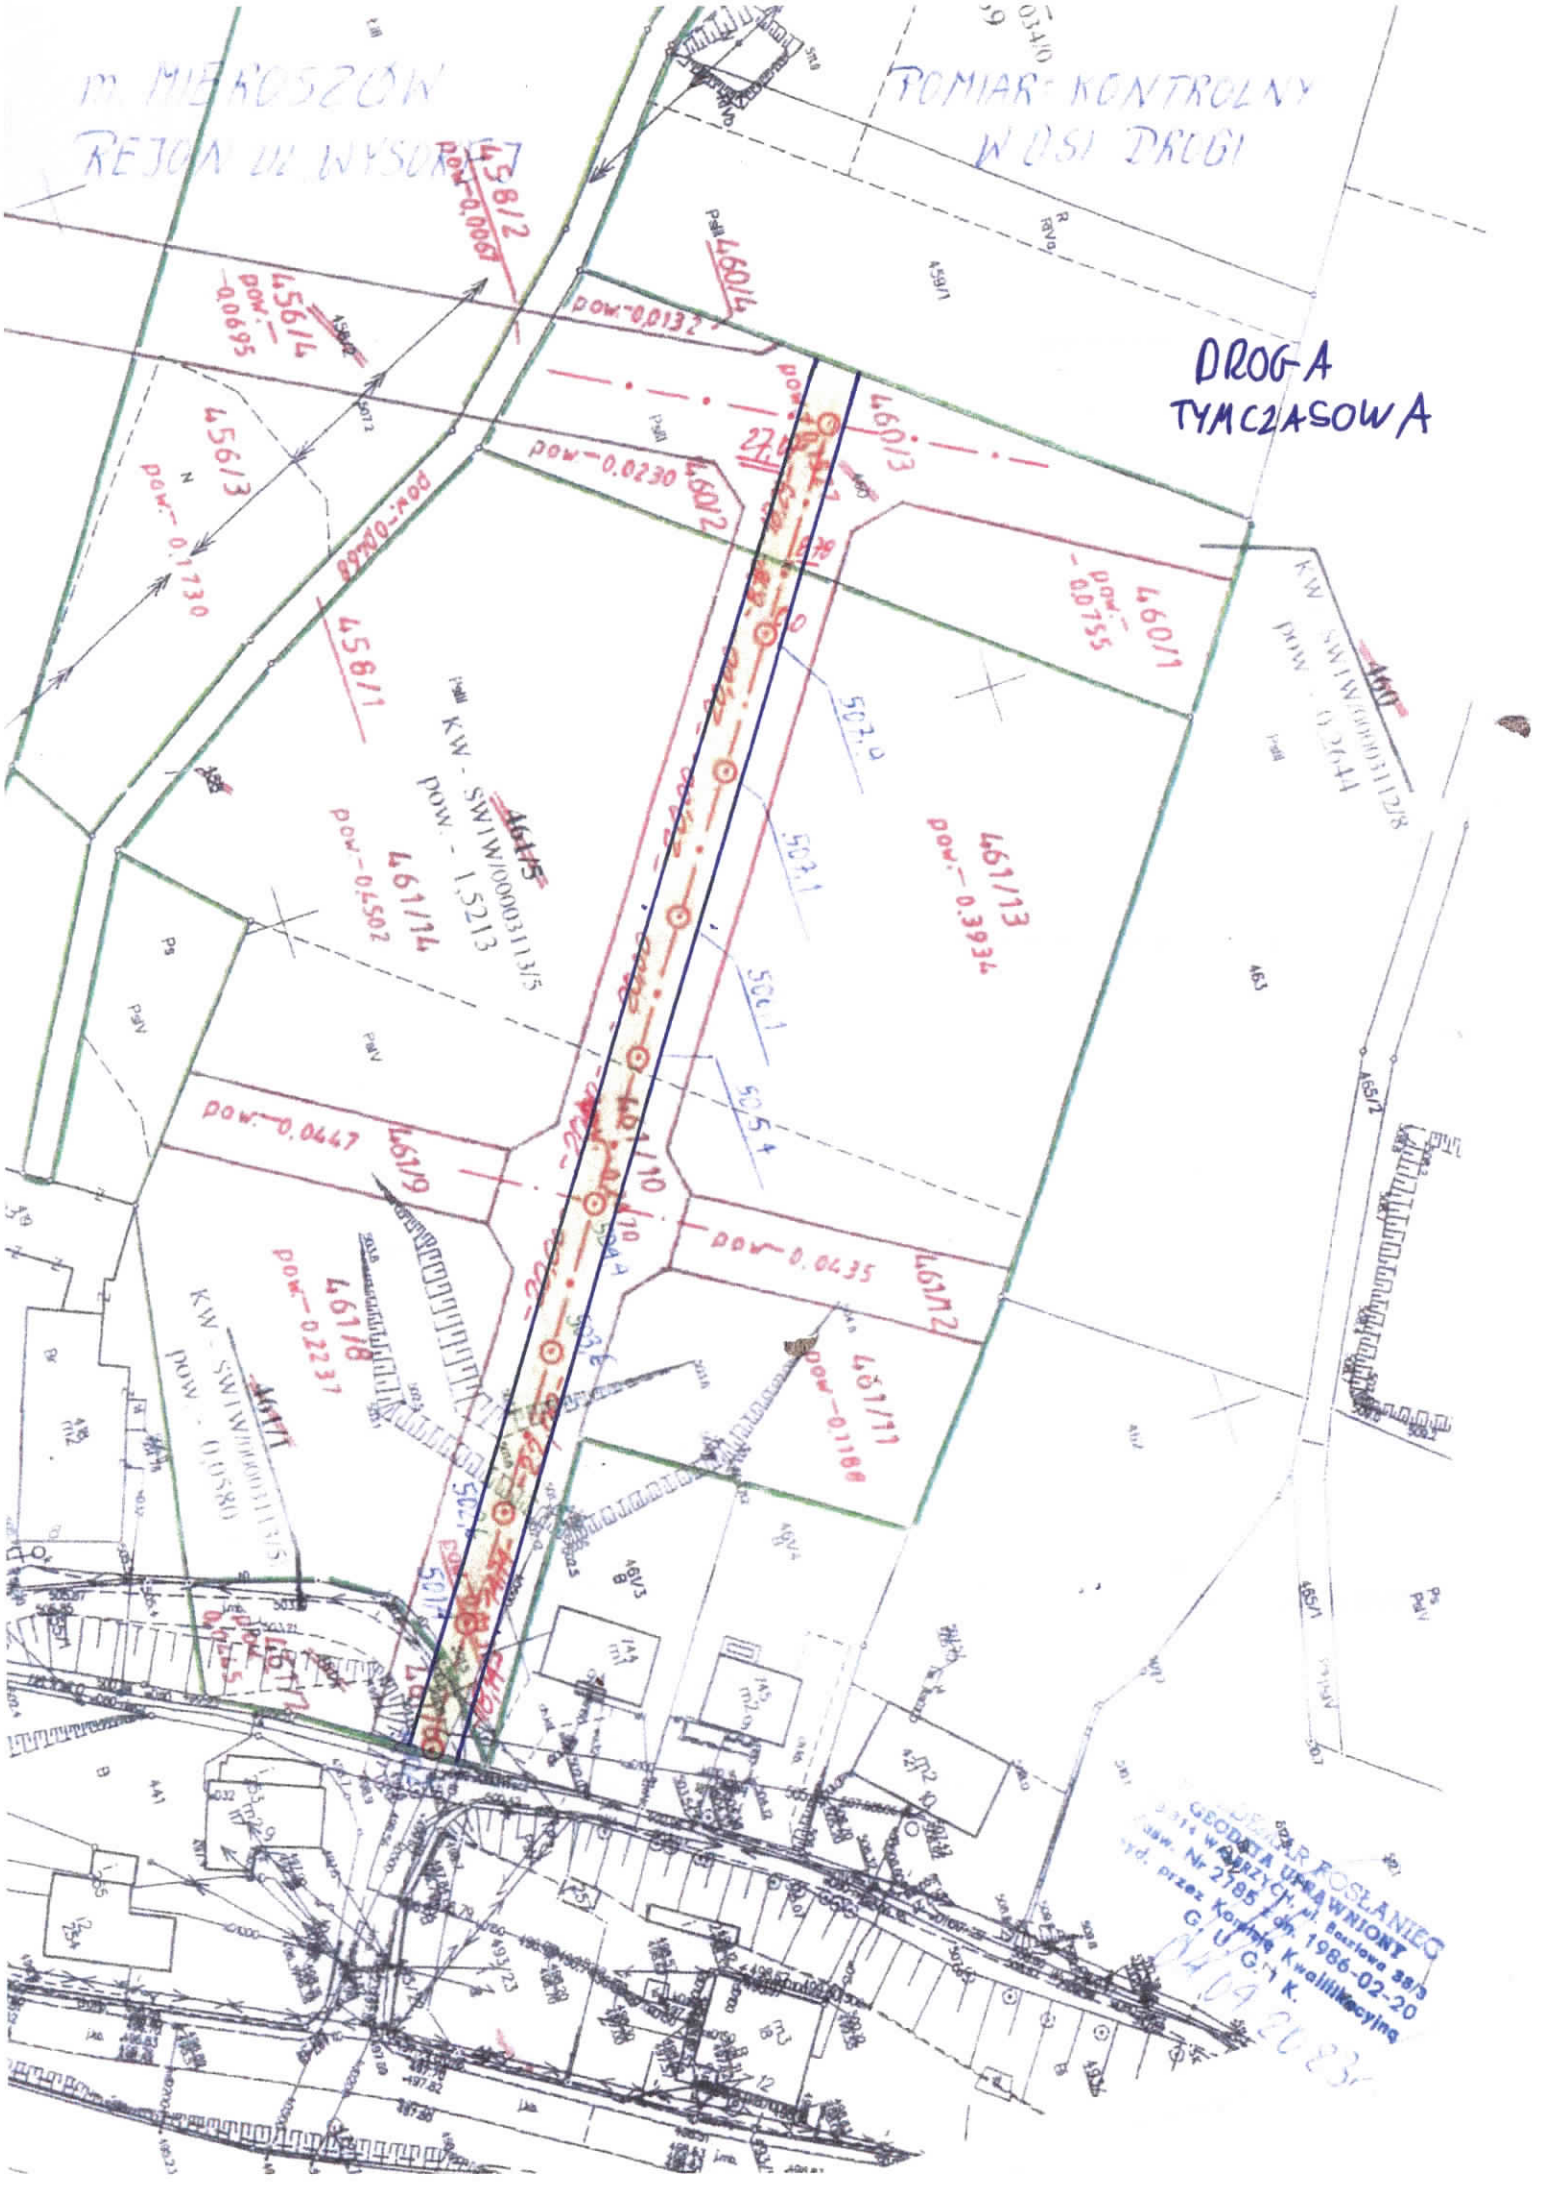
m. MIEROSZÓW
REJON UL. WYSOKIEJ
POMIAR KONTROLNY
W OSI DROGI
DROGA
TYMCZASOWA
458/2
pow.-0,0067
456/4
pow.-0,0695
456/3
pow.-0,1730
458/1
460/4
pow.-0,0132
460/3
pow.-0,0230
460/2
460/1
pow.-0,0755
461/5
KW - SW1W/00003113/5
pow. - 1,5213
461/14
pow.-0,4502
461/13
pow.-0,3934
461/9
pow.-0,0447
461/10
pow.-0,0435
461/12
461/11
pow.-0,1188
461/8
pow.-0,2237
461/7
KW - SW1W/00003113/5
pow. - 0,0580
460
KW - SW1W/00003112/8
pow. - 0,2644
GEODETA UPRAWNIONY
Nr 2785 z dn. 1986-02-20
przez Komisję Kwalifikacyjną
G. U. G. i K.